






BUDYNEK MIESZKALNY WIELORODZINNY Z GARAŻAMI PODZIEMNYMI  
ul. Poświętne, 05-600 Grójec  
dz. nr ew. 1411, 1413/1, i 1414/1

MIESZKANIE NR 1  
KONDYGNACJA 1

2 POK.

42,07 m<sup>2</sup>

"APARTMENT" Sp. z o.o.  
ul. Nowogrodzka 42 lok.401  
00-695 Warszawa

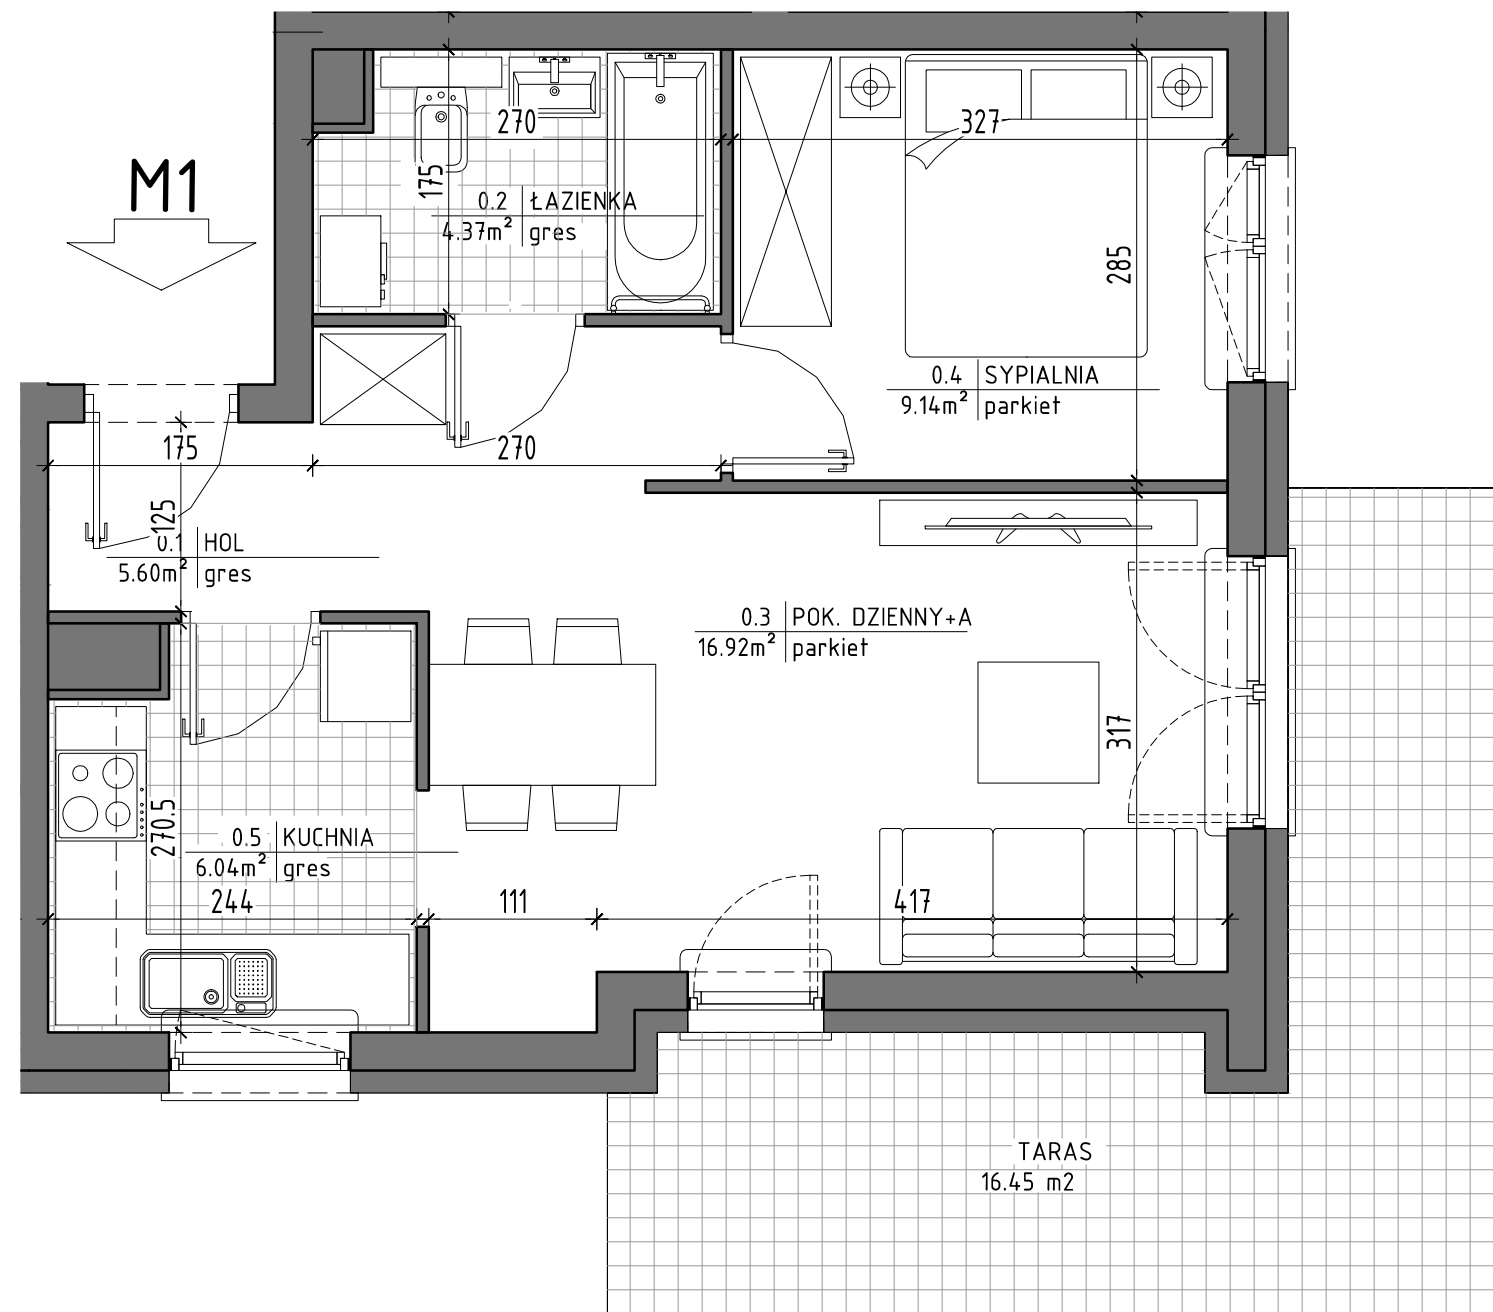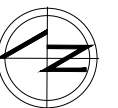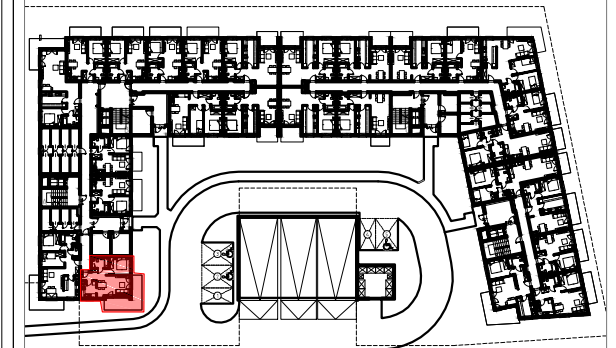

ZESTAWIENIE POMIESZCZEŃ		
LP	POMIESZCZENIE	POW. m <sup>2</sup>
0.1	HOL	5.6
0.2	ŁAZIENKA	4.37
0.3	POK. DZIENNY	16.92
0.4	SYPIALNIA	9.14
0.5	KUCHNIA	6.04
RAZEM		42.07
	TARAS	16.45

Powierzchnie pomieszczeń liczone wg normy PN-ISO 9836:1997.  
Przedstawione plany nie stanowią oferty handlowej w rozumieniu  
kodeksu cywilnego.  
Karta katalogowa została opracowana na podstawie projektu  
budowlanego. Powierzchnia użytkowa oraz szczegółowe rozwiązania  
techniczne mogą ulec zmianie podczas realizacji inwestycji.

BIURO SPRZEDAŻY:  
(0-48) 664-42-00, 609-343-237  
biuro@mpapartment.pl

Projekt  
BLOKUS Sp. z o.o  
ul. Puławska 34  
05-500 Piaseczno  
787-544-355, 502-957-995

