






BUDYNEK MIESZKALNY WIELORODZINNY Z GARAŻAMI PODZIEMNYMI
ul. Poświętne, 05-600 Grójec
dz. nr ew. 1411, 1413/1, i 1414/1

MIESZKANIE NR 10
KONDYGNACJA 3

2 POK.

42,07 m²

"APARTMENT" Sp. z o.o.
ul. Nowogrodzka 42 lok.401
00-695 Warszawa

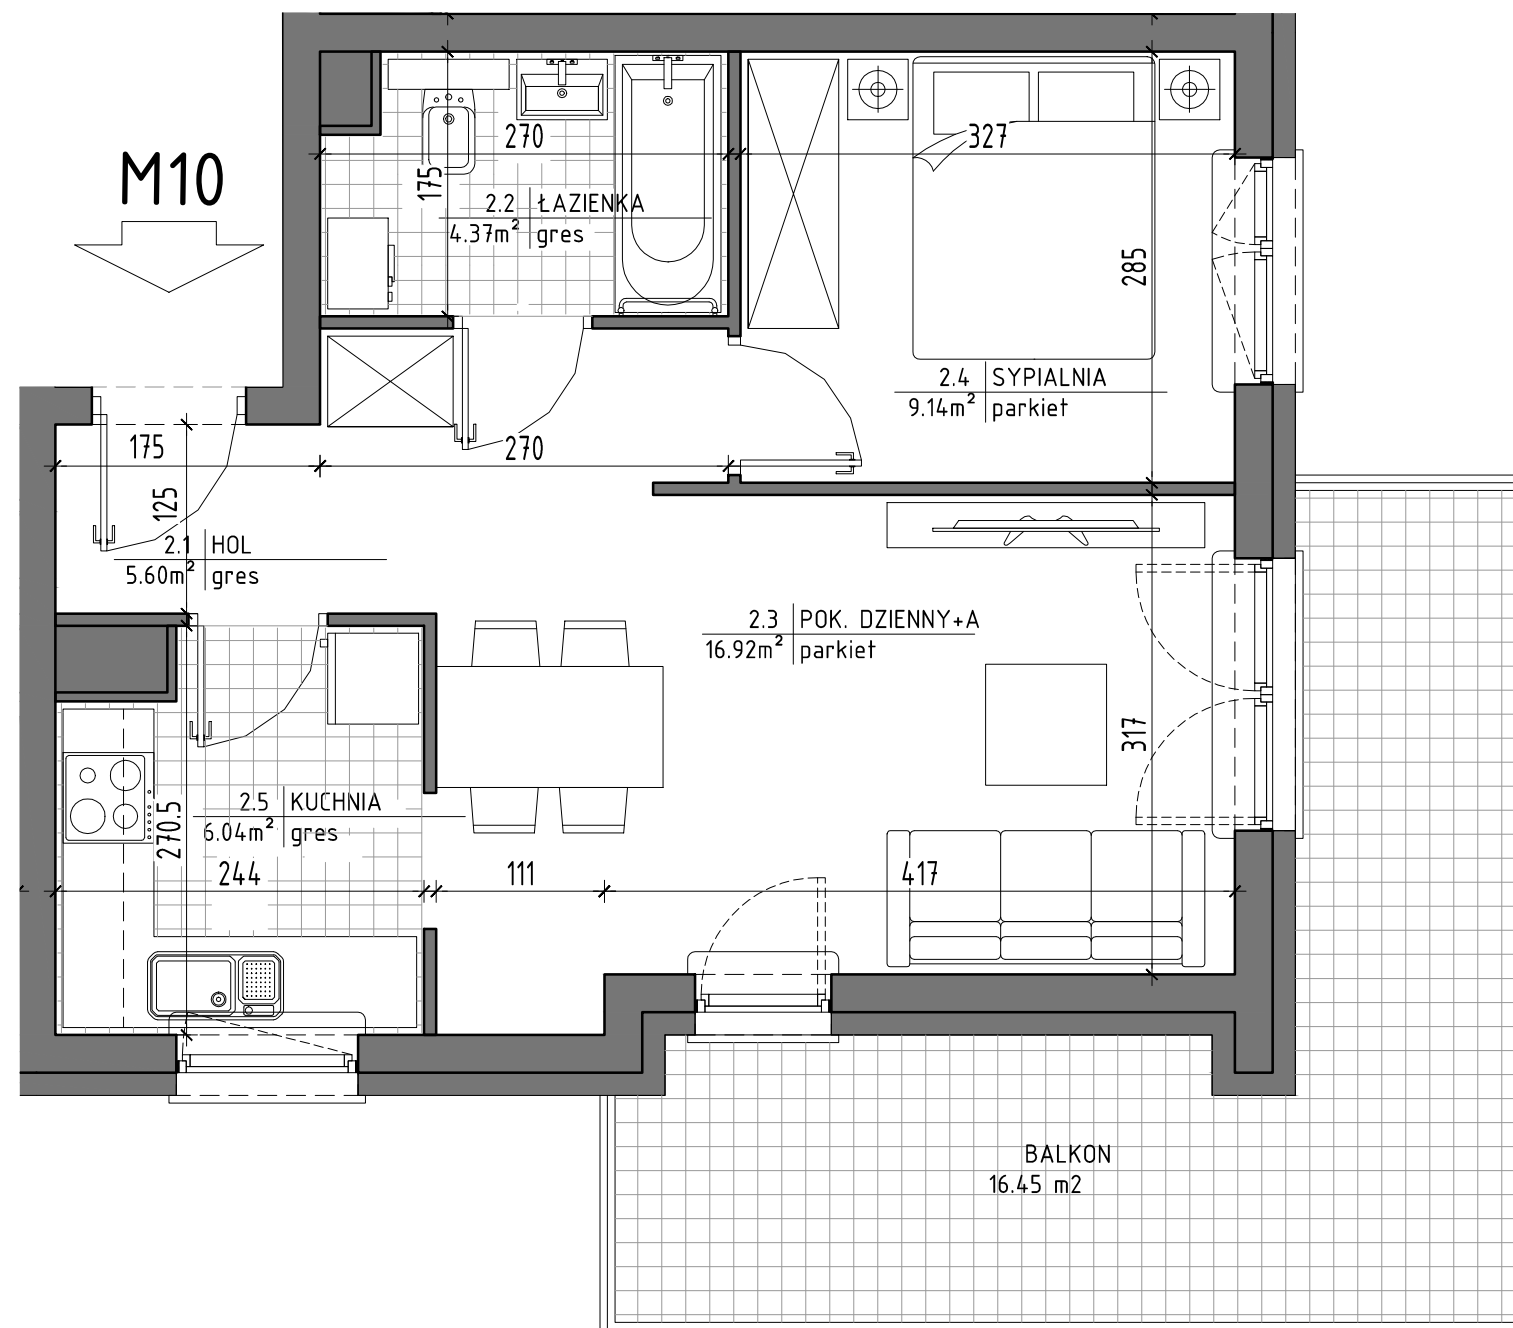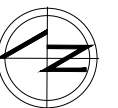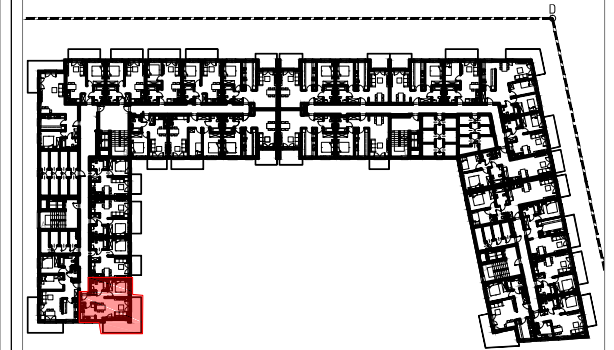

ZESTAWIENIE POMIESZCZEŃ

| LP | POMIESZCZENIE | POW. m ² |
|-------|---------------|---------------------|
| 2.1 | HOL | 5.6 |
| 2.2 | ŁAZIENKA | 4.37 |
| 2.3 | POK. DZIENNY | 16.92 |
| 2.4 | SYPIALNIA | 9.14 |
| 2.5 | KUCHNIA | 6.04 |
| RAZEM | | 42.07 |
| | BALKON | 16.45 |

Powierzchnie pomieszczeń liczone wg normy PN-ISO 9836:1997.
Przedstawione plany nie stanowią oferty handlowej w rozumieniu
kodeksu cywilnego.
Karta katalogowa została opracowana na podstawie projektu
budowlanego. Powierzchnia użytkowa oraz szczegółowe rozwiązania
techniczne mogą ulec zmianie podczas realizacji inwestycji.

BIURO SPRZEDAŻY:
(0-48) 664-42-00, 609-343-237
biuro@mpapartment.pl

Projekt
BLOKUS Sp. z o.o
ul. Puławska 34
05-500 Piaseczno
787-544-355, 502-957-995

