



BUDYNEK MIESZKALNY WIELORODZINNY Z GARAŻAMI PODZIEMNYMI  
ul. Poświętne, 05-600 Grójec  
dz. nr ew. 1411, 1413/1, i 1414/1





MIESZKANIE NR 104  
KONDYGNACJA 4

3 POK.

60,24 m<sup>2</sup>

"APARTMENT" Sp. z o.o.  
ul. Nowogrodzka 42 lok.401  
00-695 Warszawa

M104

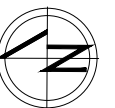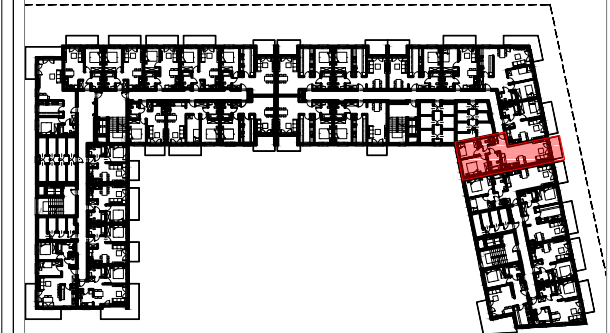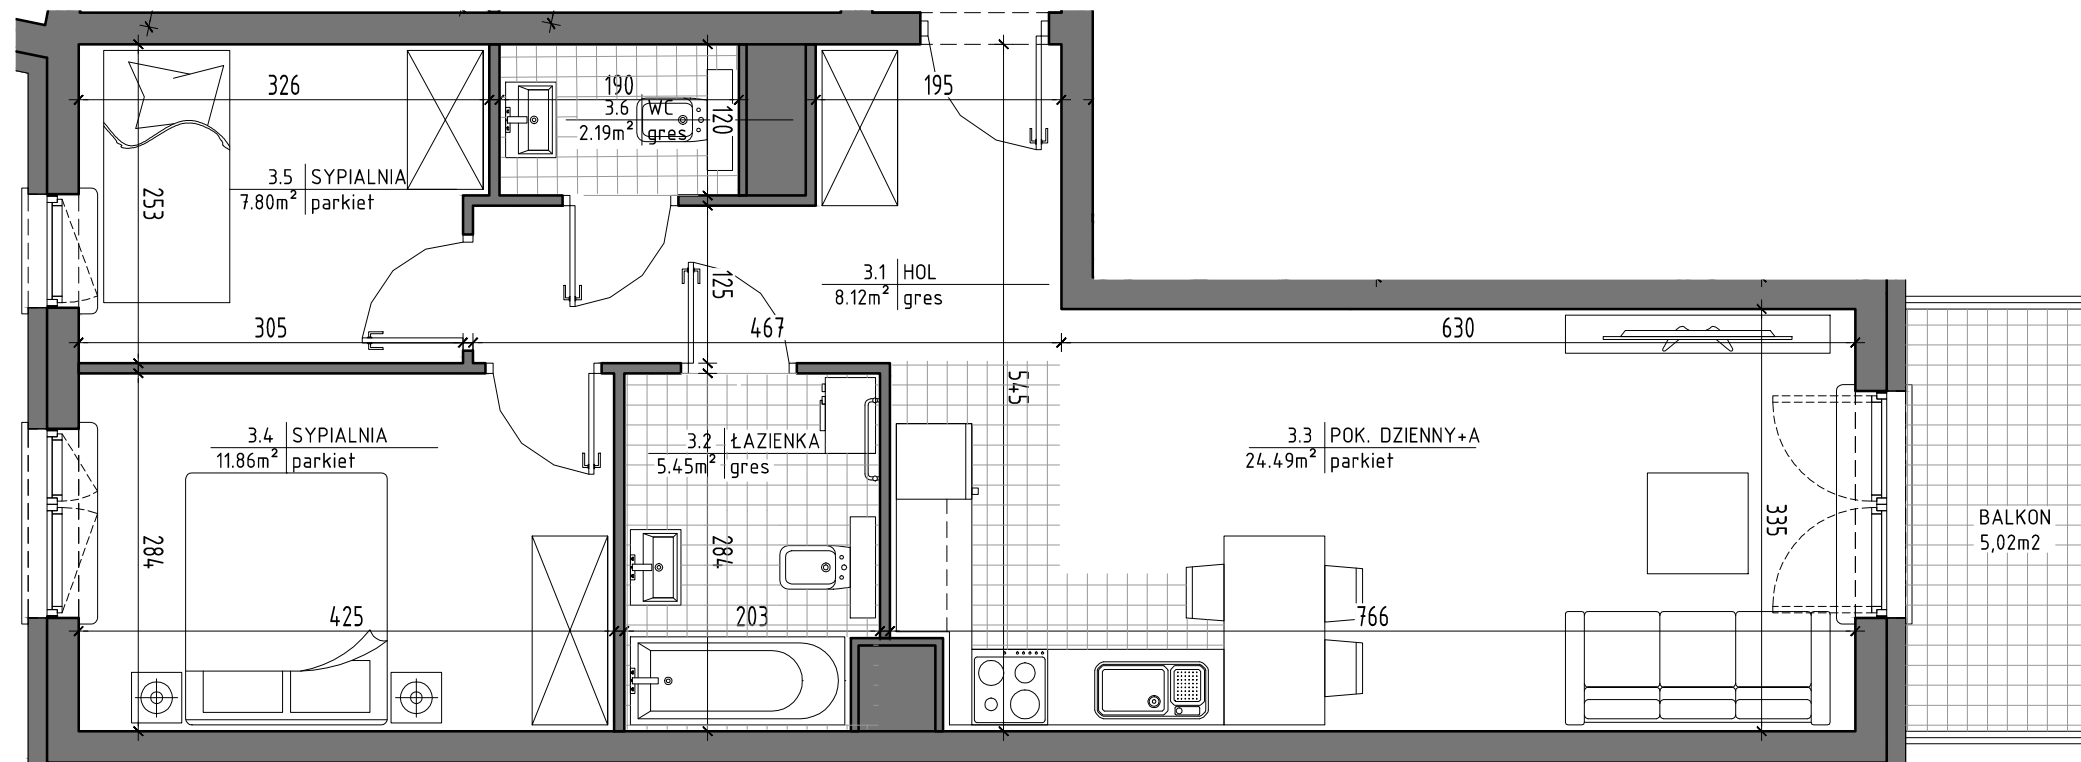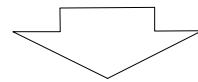

ZESTAWIENIE POMIESZCZEŃ

LP	POMIESZCZENIE	POW. m <sup>2</sup>
3.1	HOL	8.12
3.2	ŁAZIENKA	5.62
3.3	POK. DZIENNY+A	24.40
3.4	SYPIALNIA	11.86
3.5	SYPIALNIA	8.05
3.6	WC	2.19
RAZEM		60.24
	BALKON	5.02

Powierzchnie pomieszczeń liczone wg normy PN-ISO 9836:1997.  
Przedstawione plany nie stanowią oferty handlowej w rozumieniu kodeksu cywilnego.  
Karta katalogowa została opracowana na podstawie projektu budowlanego. Powierzchnia użytkowa oraz szczegółowe rozwiązania techniczne mogą ulec zmianie podczas realizacji inwestycji.

BIURO SPRZEDAŻY:  
(0-48) 664-42-00, 609-343-237  
biuro@mpapartment.pl

Projekt  
BLOKUS Sp. z o.o.  
ul. Puławska 34  
05-500 Piaseczno  
787-544-355, 502-957-995

