




BUDYNEK MIESZKALNY WIELORODZINNY Z GARAŻAMI PODZIEMNYMI
 ul. Poświętne, 05-600 Grójec
 dz. nr ew. 1411, 1413/1, i 1414/1

MIESZKANIE NR 11
 KONDYGNACJA 3


3 POK.

57,82 m²

"APARTMENT" Sp. z o.o.
 ul. Nowogrodzka 42 lok.401
 00-695 Warszawa

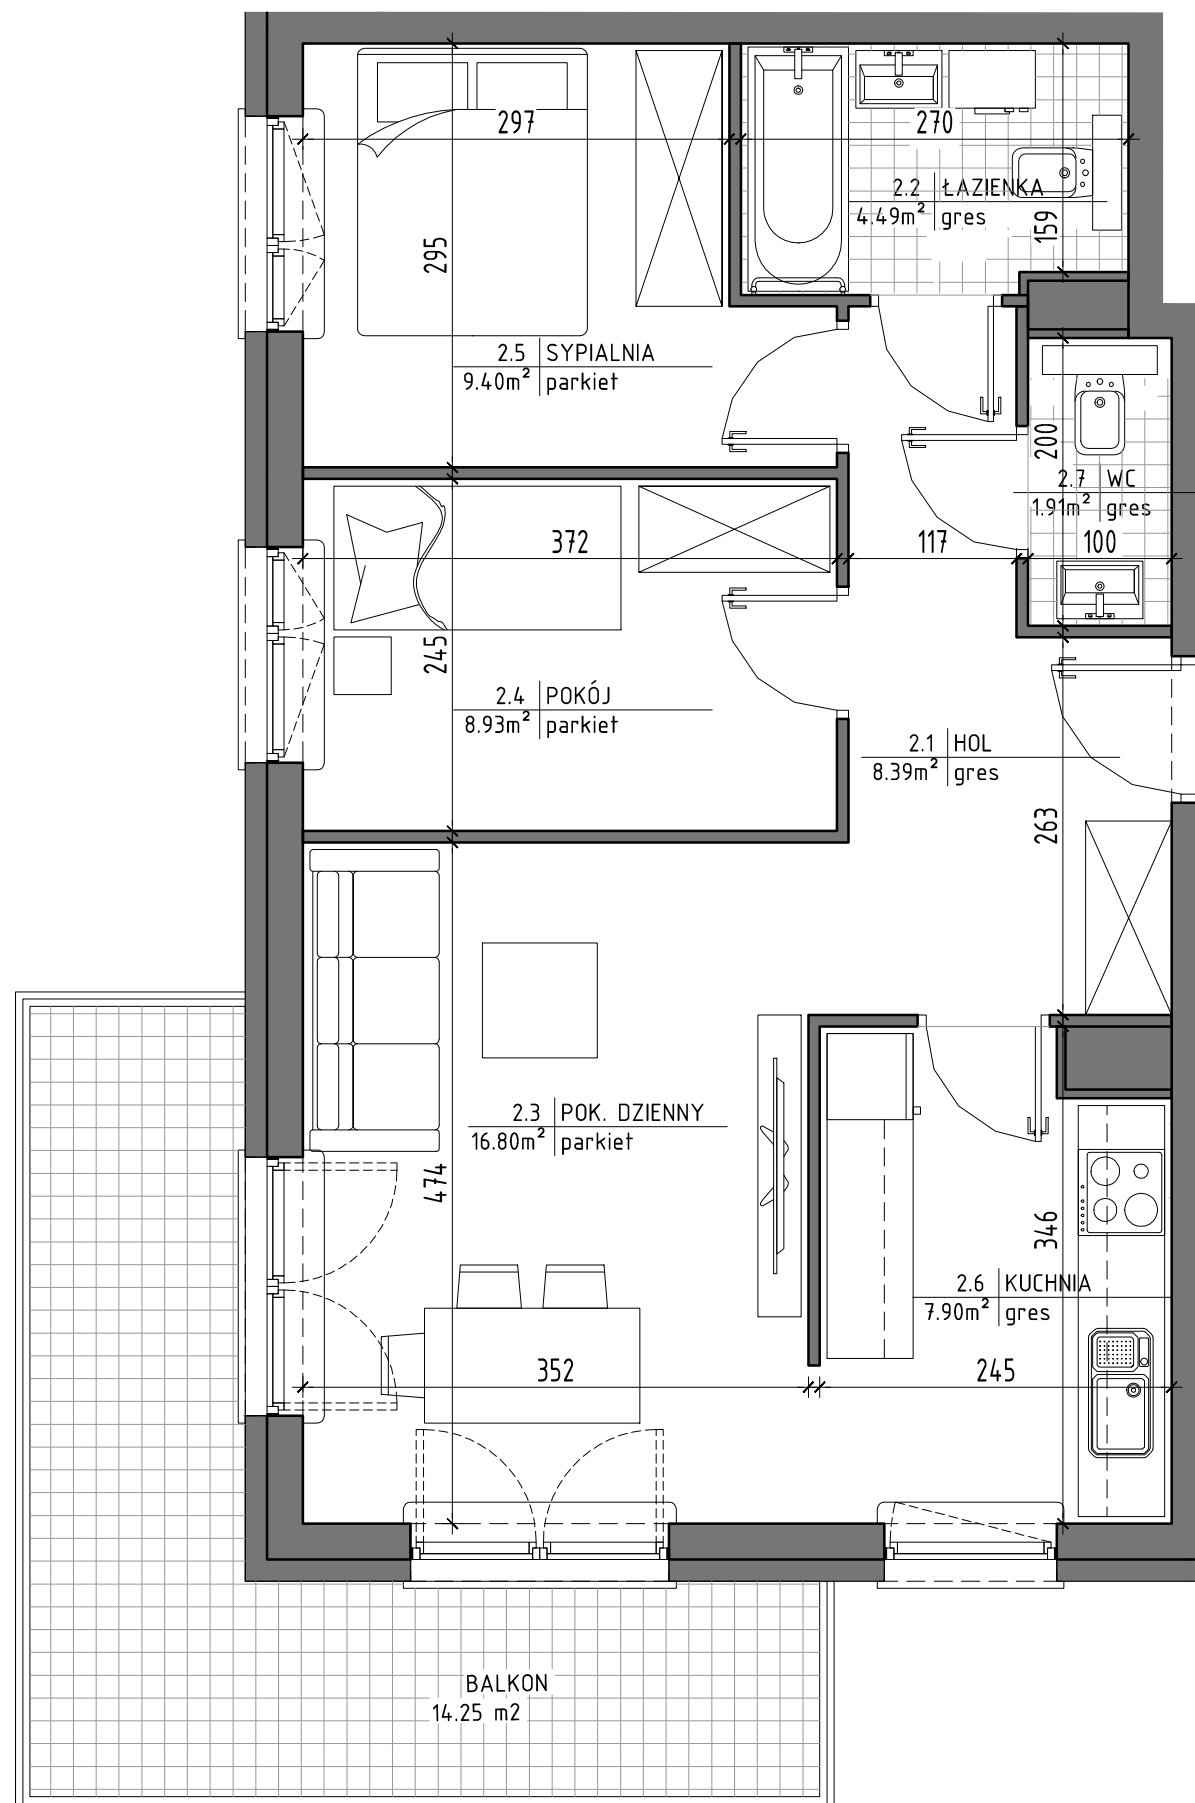

← M11

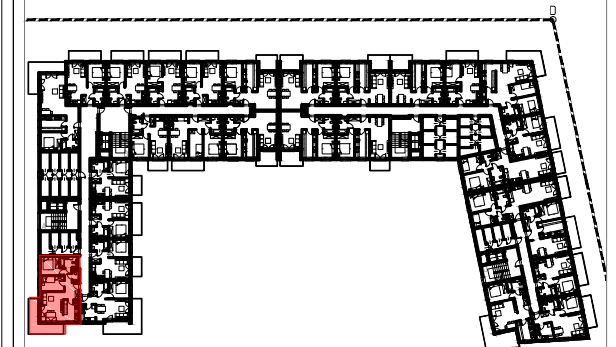

ZESTAWIENIE POMIESZCZEŃ		
LP	POMIESZCZENIE	POW. m ²
2.1	HOL	8.39
2.2	ŁAZIENKA	4.49
2.3	POK. DZIENNY	16.80
2.4	POKÓJ	8.93
2.5	SYPIALNIA	9.40
2.6	KUCHNIA	7.90
2.7	WC	1.91
RAZEM		57.82
	BALKON	14.25

Powierzchnie pomieszczeń liczone wg normy PN-ISO 9836:1997.
 Przedstawione plany nie stanowią oferty handlowej w rozumieniu
 kodeksu cywilnego.
 Karta katalogowa została opracowana na podstawie projektu
 budowlanego. Powierzchnia użytkowa oraz szczegółowe rozwiązania
 techniczne mogą ulec zmianie podczas realizacji inwestycji.

BIURO SPRZEDAŻY:
 (0-48) 664-42-00, 609-343-237
 biuro@mpapartment.pl

Projekt
 BLOKUS Sp. z o.o
 ul. Puławska 34
 05-500 Piaseczno
 787-544-355, 502-957-995

