






BUDYNEK MIESZKALNY WIELORODZINNY Z GARAŻAMI PODZIEMNYMI  
ul. Poświętne, 05-600 Grójec  
dz. nr ew. 1411, 1413/1, i 1414/1

MIESZKANIE NR 114  
KONDYGNACJA 1


3 POK.

58,78 m<sup>2</sup>

"APARTMENT" Sp. z o.o.  
ul. Nowogrodzka 42 lok.401  
00-695 Warszawa

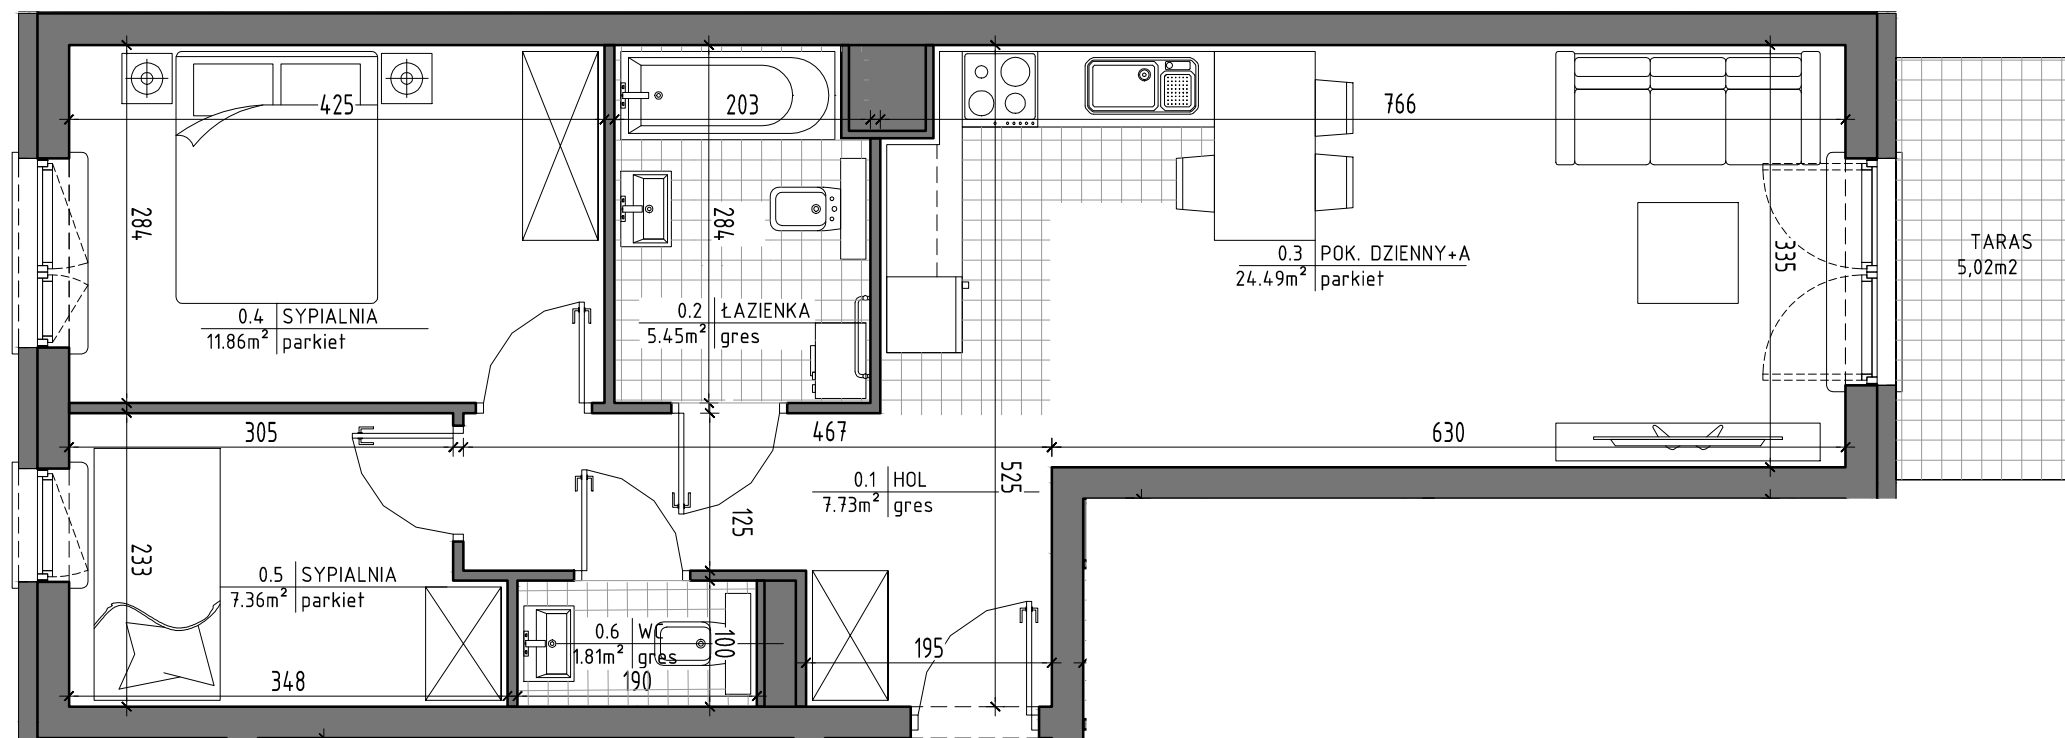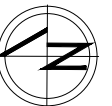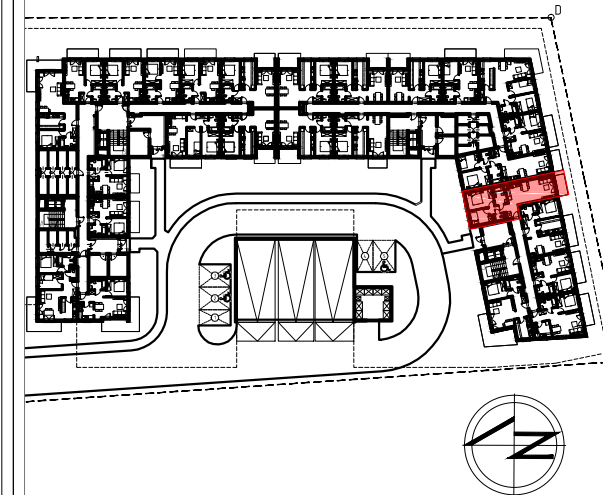

M114

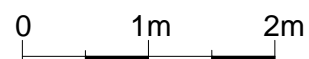

ZESTAWIENIE POMIESZCZEŃ

LP	POMIESZCZENIE	POW. m <sup>2</sup>
0.1	HOL	7.73
0.2	ŁAZIENKA	5.62
0.3	POK. DZIENNY+A	24.40
0.4	SYPIALNIA	11.86
0.5	SYPIALNIA	7.36
0.6	WC	1.81
RAZEM		58.78
TARAS		5.02

Powierzchnie pomieszczeń liczone wg normy PN-ISO 9836:1997.  
Przedstawione plany nie stanowią oferty handlowej w rozumieniu kodeksu cywilnego.  
Karta katalogowa została opracowana na podstawie projektu budowlanego. Powierzchnia użytkowa oraz szczegółowe rozwiązania techniczne mogą ulec zmianie podczas realizacji inwestycji.

BIURO SPRZEDAŻY:  
(0-48) 664-42-00, 609-343-237  
biuro@mpapartment.pl

Projekt  
BLOKUS Sp. z o.o.  
ul. Puławska 34  
05-500 Piaseczno  
787-544-355, 502-957-995