






BUDYNEK MIESZKALNY WIELORODZINNY Z GARAŻAMI PODZIEMNYMI
ul. Poświętne, 05-600 Grójec
dz. nr ew. 1411, 1413/1, i 1414/1

MIESZKANIE NR 129
KONDYGNACJA 4


3 POK.

58,78 m²

"APARTMENT" Sp. z o.o.
ul. Nowogrodzka 42 lok.401
00-695 Warszawa

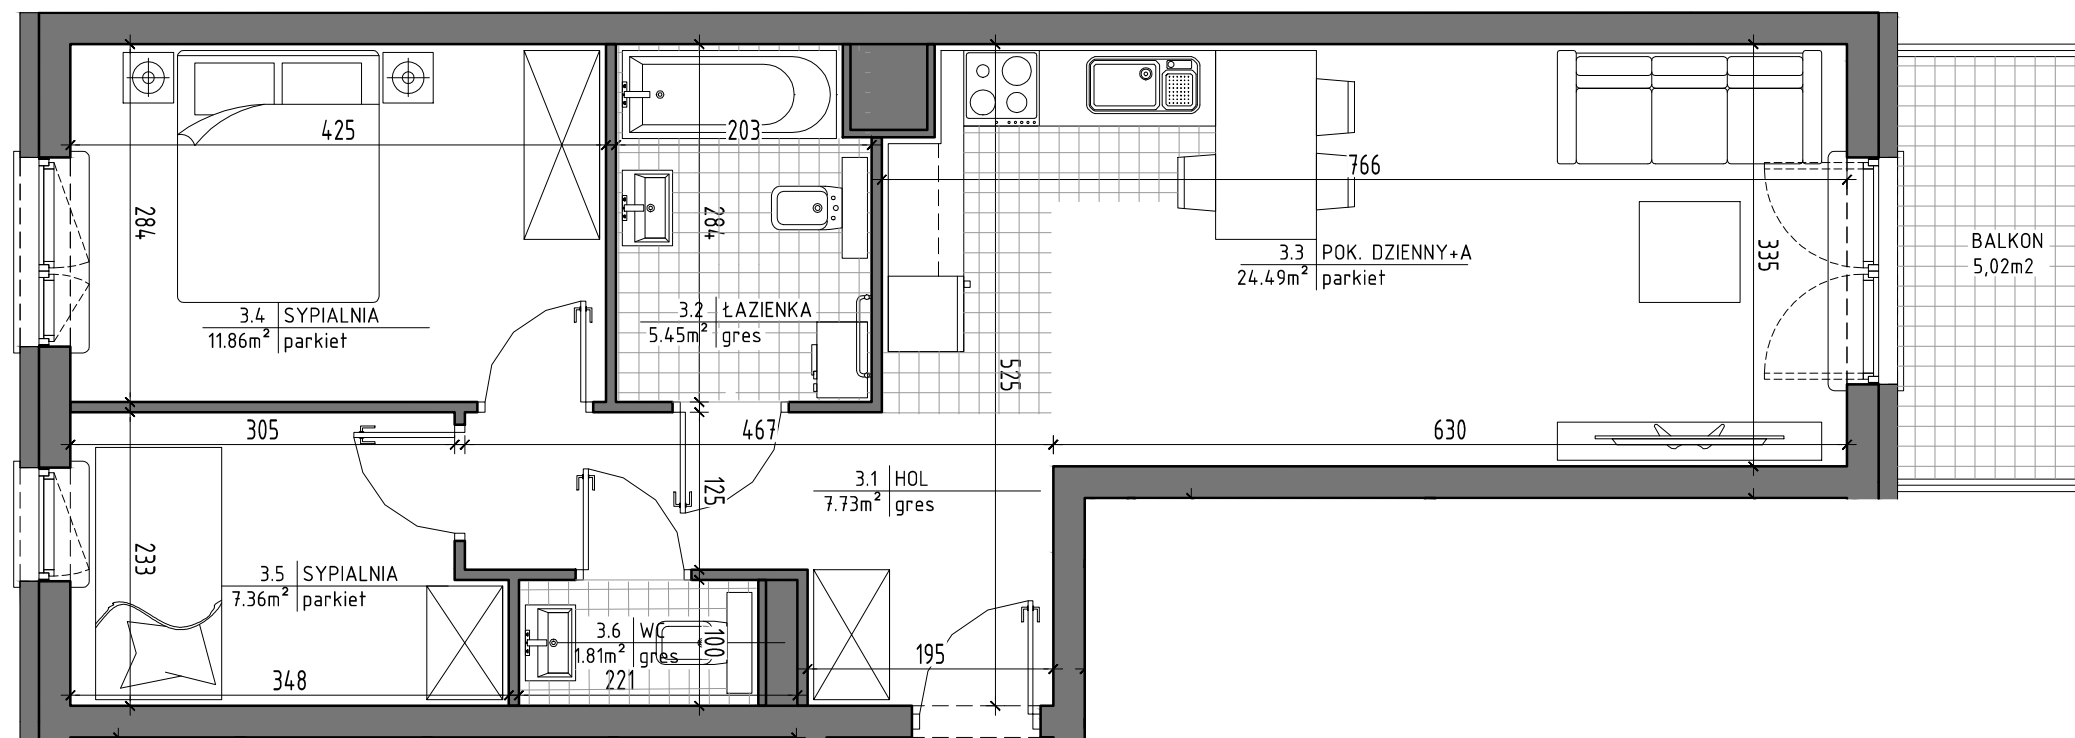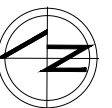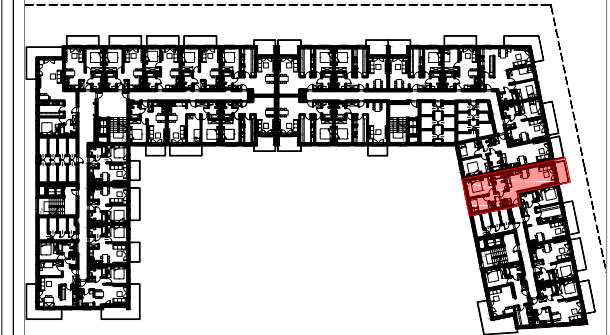

M129

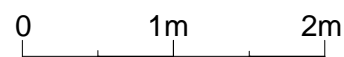

ZESTAWIENIE POMIESZCZEŃ

| LP | POMIESZCZENIE | POW. m ² |
|-------|----------------|---------------------|
| 3.1 | HOL | 7.73 |
| 3.2 | ŁAZIENKA | 5.62 |
| 3.3 | POK. DZIENNY+A | 24.40 |
| 3.4 | SYPIALNIA | 11.86 |
| 3.5 | SYPIALNIA | 7.36 |
| 3.6 | WC | 1.81 |
| RAZEM | | 58.78 |
| | BALKON | 5.02 |

Powierzchnie pomieszczeń liczone wg normy PN-ISO 9836:1997.
Przedstawione plany nie stanowią oferty handlowej w rozumieniu kodeksu cywilnego.
Karta katalogowa została opracowana na podstawie projektu budowlanego. Powierzchnia użytkowa oraz szczegółowe rozwiązania techniczne mogą ulec zmianie podczas realizacji inwestycji.

BIURO SPRZEDAŻY:
(0-48) 664-42-00, 609-343-237
biuro@mpapartment.pl

Projekt
BLOKUS Sp. z o.o
ul. Puławska 34
05-500 Piaseczno
787-544-355, 502-957-995