




BUDYNEK MIESZKALNY WIELORODZINNY Z GARAŻAMI PODZIEMNYMI
 ul. Poświętne, 05-600 Grójec
 dz. nr ew. 1411, 1413/1, i 1414/1

MIESZKANIE NR 138
 KONDYGNACJA 5


2 POK.

48,38 m²

"APARTMENT" Sp. z o.o.
 ul. Nowogrodzka 42 lok.401
 00-695 Warszawa

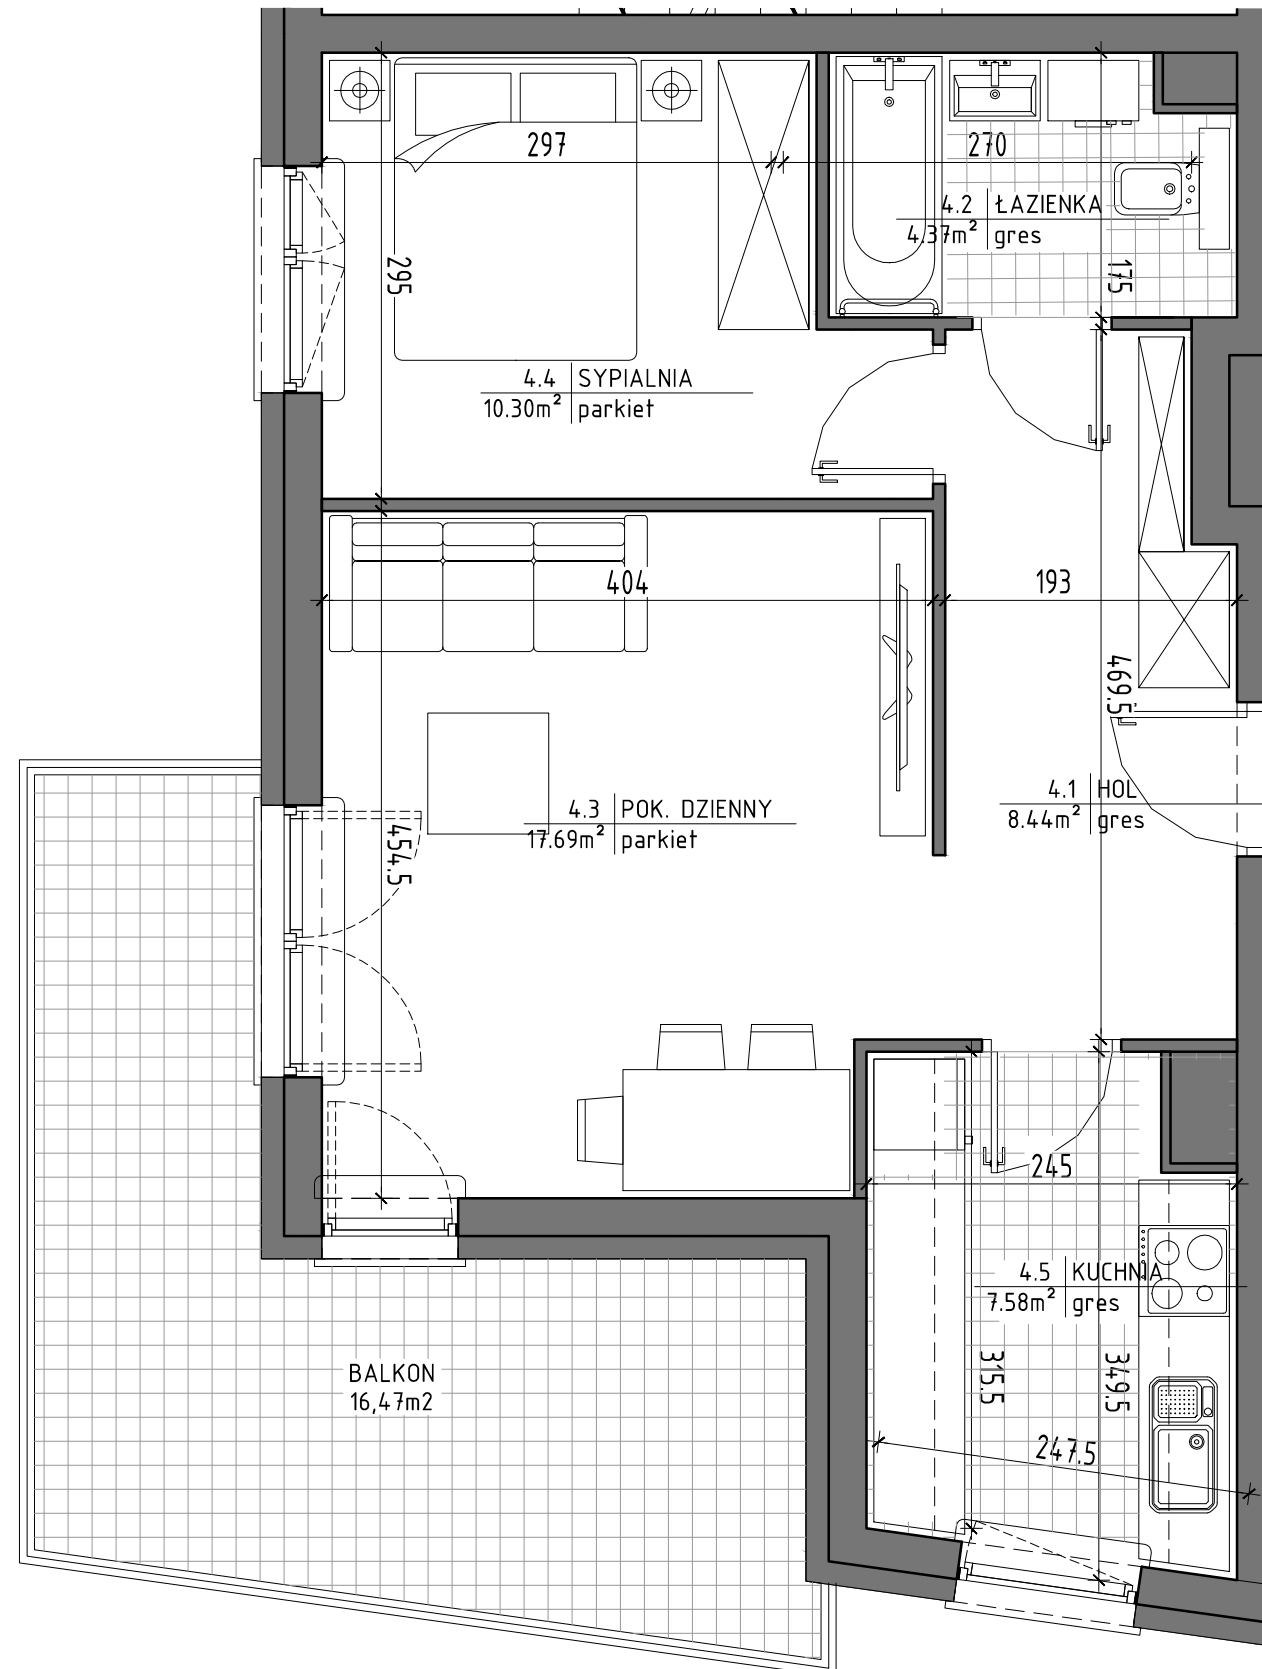

← M138

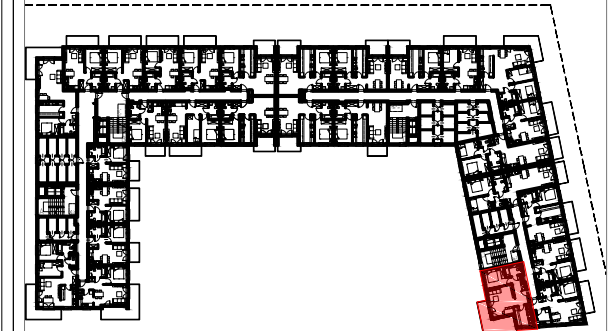

ZESTAWIENIE POMIESZCZEŃ

LP	POMIESZCZENIE	POW. m ²
4.1	HOL	8.44
4.2	ŁAZIENKA	4.37
4.3	POK. DZIENNY	17.69
4.4	SYPIALNIA	10.30
4.5	KUCHNIA	7.58
RAZEM		48.38
	BALKON	16.47

Powierzchnie pomieszczeń liczone wg normy PN-ISO 9836:1997.
 Przedstawione plany nie stanowią oferty handlowej w rozumieniu kodeksu cywilnego.
 Karta katalogowa została opracowana na podstawie projektu budowlanego. Powierzchnia użytkowa oraz szczegółowe rozwiązania techniczne mogą ulec zmianie podczas realizacji inwestycji.

BIURO SPRZEDAŻY:
 (0-48) 664-42-00, 609-343-237
 biuro@mpapartment.pl

Projekt

BLOKUS Sp. z o.o.
 ul. Puławska 34
 05-500 Piaseczno
 787-544-355, 502-957-995

