





BUDYNEK MIESZKALNY WIELORODZINNY Z GARAŻAMI PODZIEMNYMI  
 ul. Poświętne, 05-600 Grójec  
 dz. nr ew. 1411, 1413/1, i 1414/1

MIESZKANIE NR 14  
 KONDYGNACJA 4

2 POK.

42,07 m<sup>2</sup>

"APARTMENT" Sp. z o.o.  
 ul. Nowogrodzka 42 lok.401  
 00-695 Warszawa

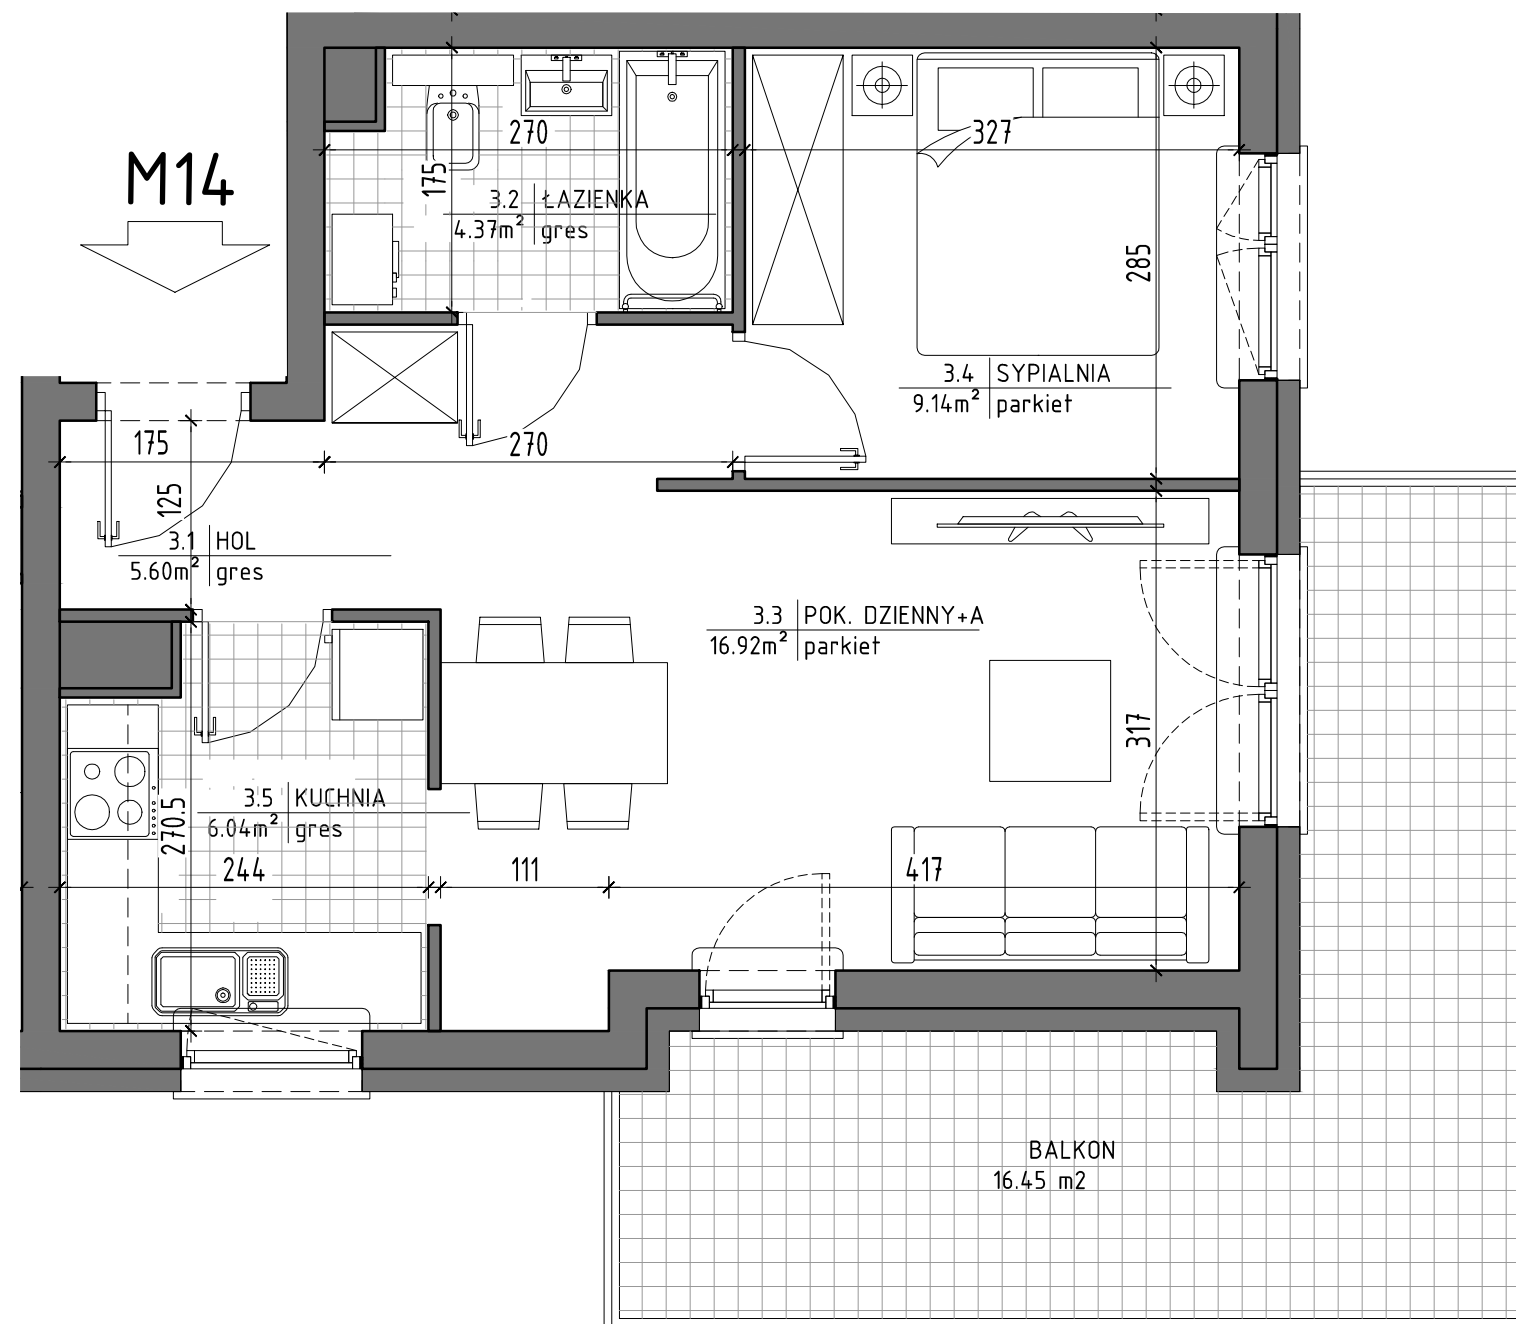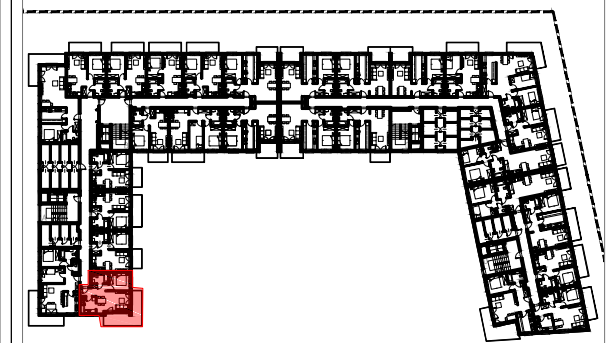

ZESTAWIENIE POMIESZCZEŃ		
LP	POMIESZCZENIE	POW. m <sup>2</sup>
3.1	HOL	5.6
3.2	ŁAZIENKA	4.37
3.3	POK. DZIENNY	16.92
3.4	SYPIALNIA	9.14
3.5	KUCHNIA	6.04
RAZEM		42.07
	BALKON	16.45

Powierzchnie pomieszczeń liczone wg normy PN-ISO 9836:1997.  
 Przedstawione plany nie stanowią oferty handlowej w rozumieniu  
 kodeksu cywilnego.  
 Karta katalogowa została opracowana na podstawie projektu  
 budowlanego. Powierzchnia użytkowa oraz szczegółowe rozwiązania  
 techniczne mogą ulec zmianie podczas realizacji inwestycji.

BIURO SPRZEDAŻY:  
 (0-48) 664-42-00, 609-343-237  
 biuro@mpapartment.pl

Projekt  
 BLOKUS Sp. z o.o  
 ul. Puławska 34  
 05-500 Piaseczno  
 787-544-355, 502-957-995

