






BUDYNEK MIESZKALNY WIELORODZINNY Z GARAŻAMI PODZIEMNYMI
 ul. Poświętne, 05-600 Grójec
 dz. nr ew. 1411, 1413/1, i 1414/1

MIESZKANIE NR 35
 KONDYGNACJA 2

2 POK.

51,00 m²

"APARTMENT" Sp. z o.o.
 ul. Nowogrodzka 42 lok.401
 00-695 Warszawa

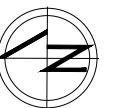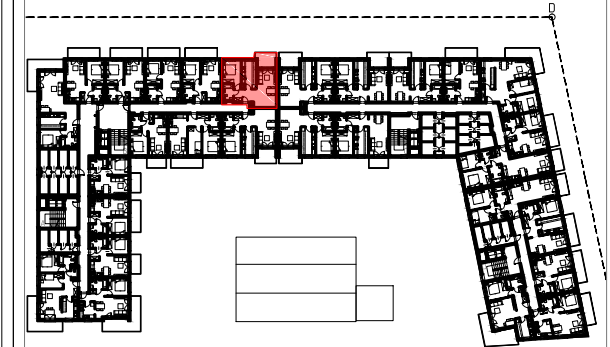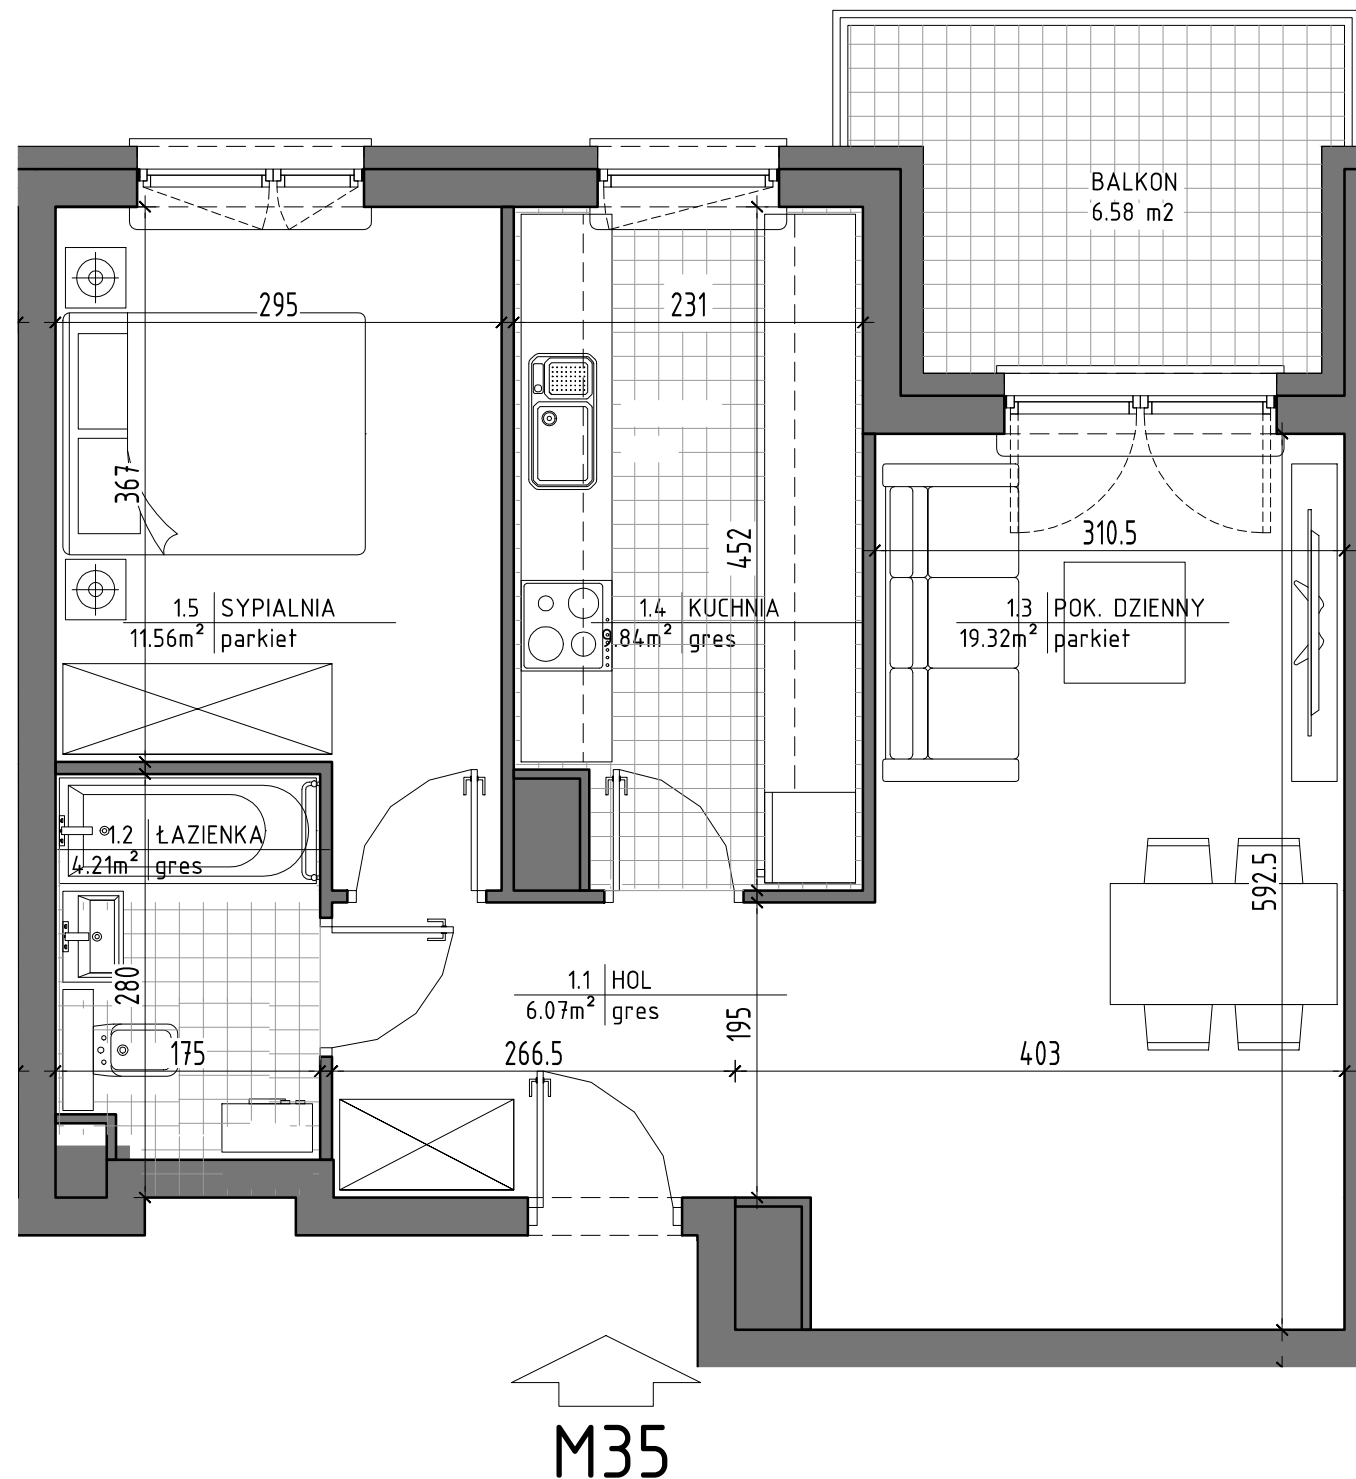

ZESTAWIENIE POMIESZCZEŃ

LP	POMIESZCZENIE	POW. m ²
1.1	HOL	6.07
1.2	ŁAZIENKA	4.21
1.3	POK. DZIENNY	19.32
1.4	KUCHNIA	9.84
1.5	SYPIALNIA	11.56
RAZEM		51.00
	BALKON	6.58

Powierzchnie pomieszczeń liczone wg normy PN-ISO 9836:1997.
 Przedstawione plany nie stanowią oferty handlowej w rozumieniu kodeksu cywilnego.
 Karta katalogowa została opracowana na podstawie projektu budowlanego. Powierzchnia użytkowa oraz szczegółowe rozwiązania techniczne mogą ulec zmianie podczas realizacji inwestycji.

BIURO SPRZEDAŻY:
 (0-48) 664-42-00, 609-343-237
 biuro@mpapartment.pl

Projekt

BLOKUS Sp. z o.o.
 ul. Puławska 34
 05-500 Piaseczno
 787-544-355, 502-957-995

