






BUDYNEK MIESZKALNY WIELORODZINNY Z GARAŻAMI PODZIEMNYMI
ul. Poświętne, 05-600 Grójec
dz. nr ew. 1411, 1413/1, i 1414/1

MIESZKANIE NR 60
KONDYGNACJA 5

2 POK.



59,61 m²

"APARTMENT" Sp. z o.o.
ul. Nowogrodzka 42 lok.401
00-695 Warszawa

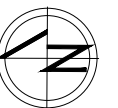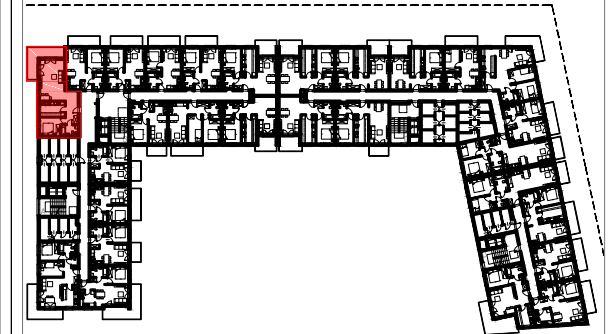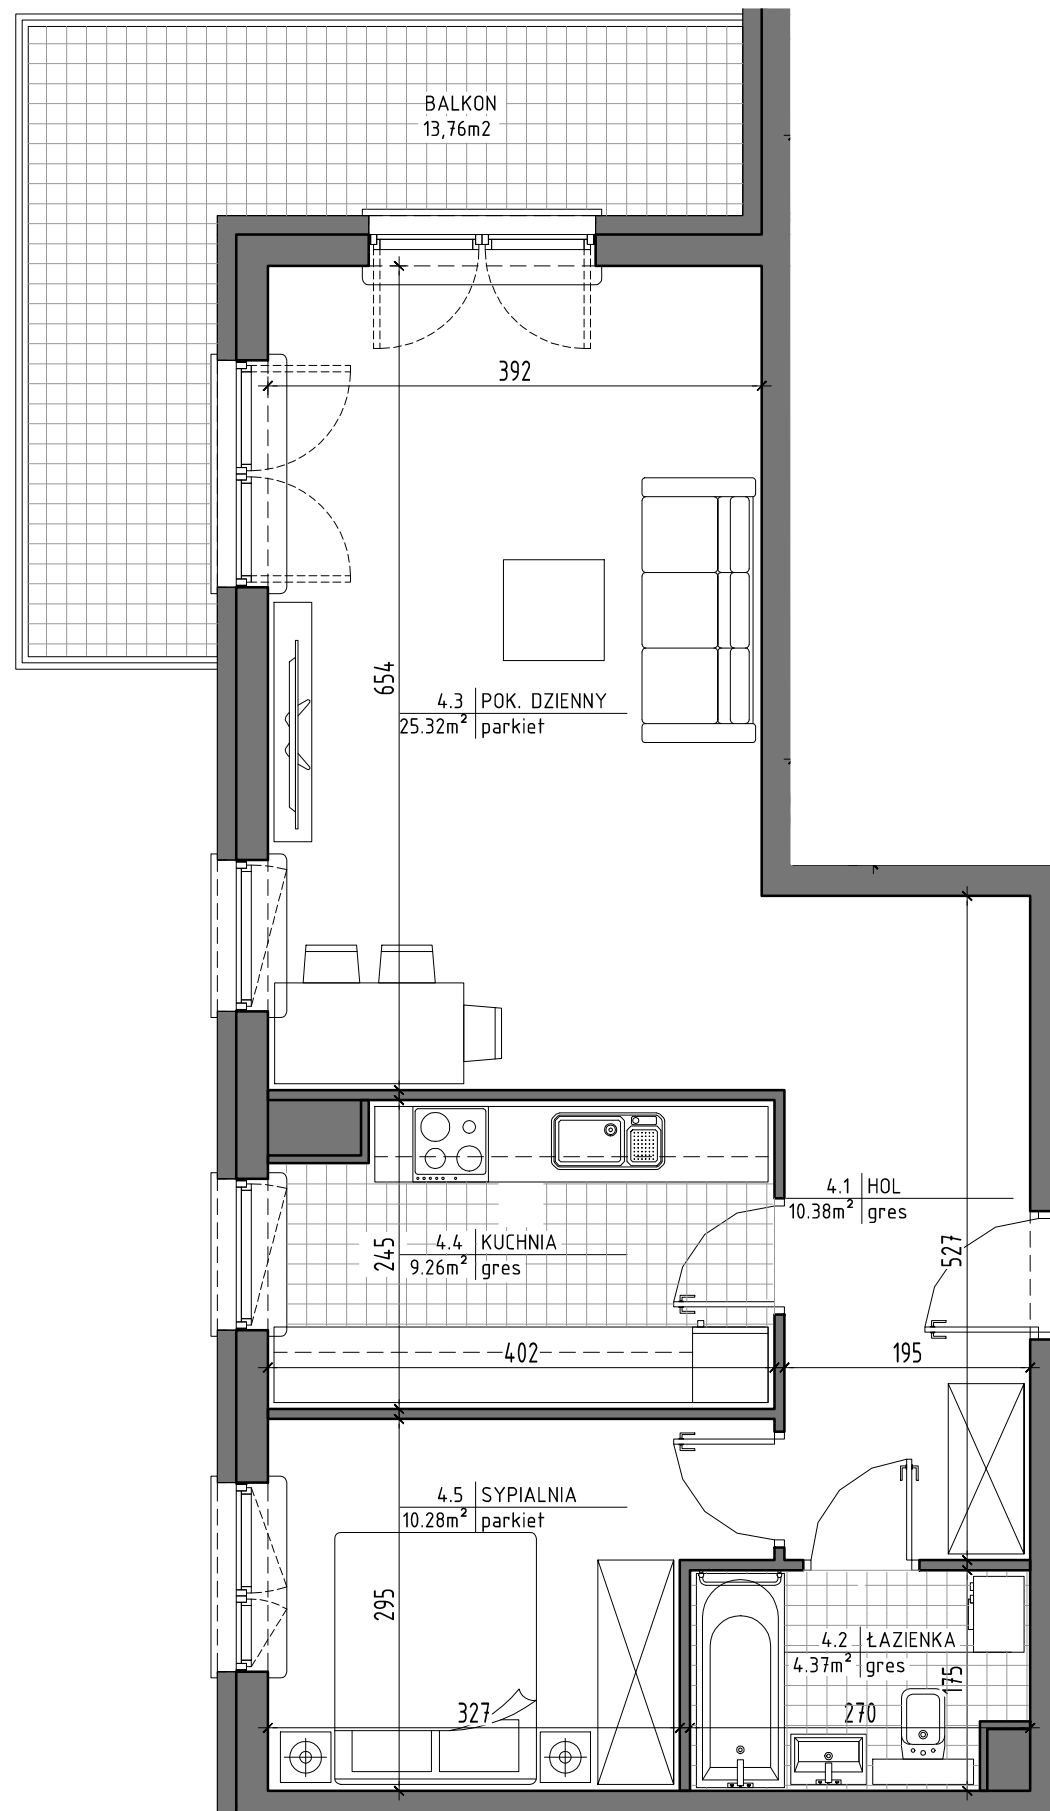

ZESTAWIENIE POMIESZCZEŃ

LP	POMIESZCZENIE	POW. m ²
4.1	HOL	10.38
4.2	ŁAZIENKA	4.37
4.3	POK. DZIENNY	25.32
4.4	KUCHNIA	9.26
4.5	SYPIALNIA	10.28
RAZEM		59.61
	BALKON	13.76

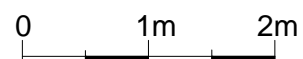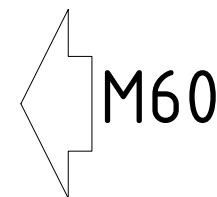

Powierzchnie pomieszczeń liczone wg normy PN-ISO 9836:1997.
Przedstawione plany nie stanowią oferty handlowej w rozumieniu
kodeksu cywilnego.
Karta katalogowa została opracowana na podstawie projektu
budowlanego. Powierzchnia użytkowa oraz szczegółowe rozwiązania
techniczne mogą ulec zmianie podczas realizacji inwestycji.

BIURO SPRZEDAŻY:
(0-48) 664-42-00, 609-343-237
biuro@mpapartment.pl

Projekt
BLOKUS Sp. z o.o
ul. Puławska 34
05-500 Piaseczno
787-544-355, 502-957-995