






BUDYNEK MIESZKALNY WIELORODZINNY Z GARAŻAMI PODZIEMNYMI  
 ul. Poświętne, 05-600 Grójec  
 dz. nr ew. 1411, 1413/1, i 1414/1

MIESZKANIE NR 65  
 KONDYGNACJA 5

2 POK.

51,00 m<sup>2</sup>

"APARTMENT" Sp. z o.o.  
 ul. Nowogrodzka 42 lok.401  
 00-695 Warszawa

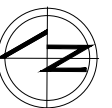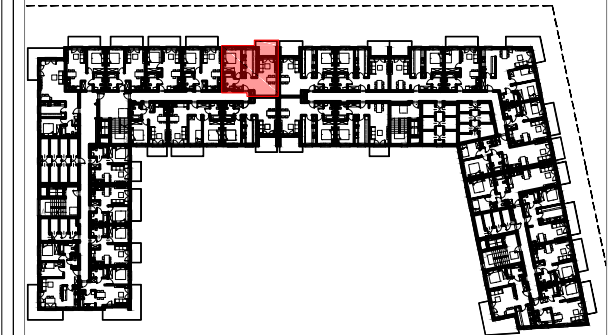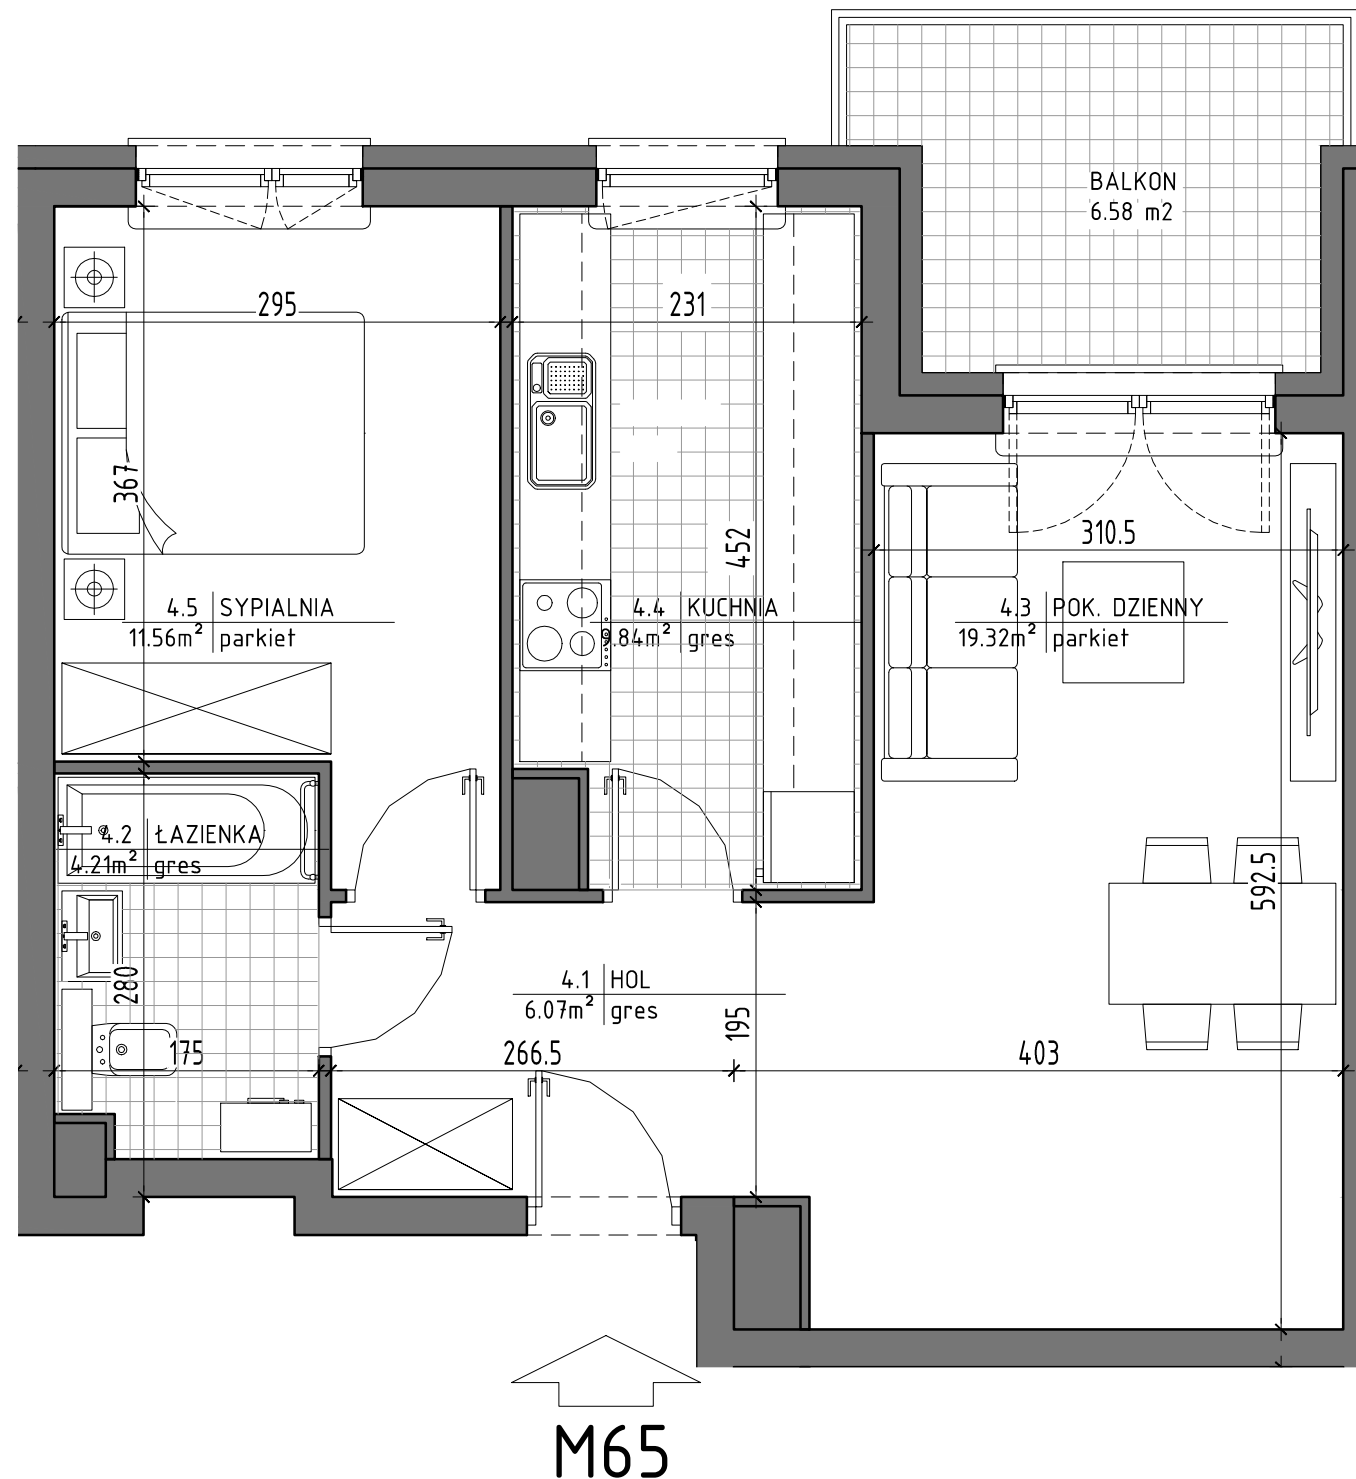

ZESTAWIENIE POMIESZCZEŃ

LP	POMIESZCZENIE	POW. m <sup>2</sup>
4.1	HOL	6.07
4.2	ŁAZIENKA	4.21
4.3	POK. DZIENNY	19.32
4.4	KUCHNIA	9.84
4.5	SYPIALNIA	11.56
RAZEM		51.00
	BALKON	6.58

Powierzchnie pomieszczeń liczone wg normy PN-ISO 9836:1997.  
 Przedstawione plany nie stanowią oferty handlowej w rozumieniu kodeksu cywilnego.  
 Karta katalogowa została opracowana na podstawie projektu budowlanego. Powierzchnia użytkowa oraz szczegółowe rozwiązania techniczne mogą ulec zmianie podczas realizacji inwestycji.

BIURO SPRZEDAŻY:  
 (0-48) 664-42-00, 609-343-237  
 biuro@mpapartment.pl

Projekt  
 BLOKUS Sp. z o.o.  
 ul. Puławska 34  
 05-500 Piaseczno  
 787-544-355, 502-957-995

