




BUDYNEK MIESZKALNY WIELORODZINNY Z GARAŻAMI PODZIEMNYMI  
 ul. Poświętne, 05-600 Grójec  
 dz. nr ew. 1411, 1413/1, i 1414/1

MIESZKANIE NR 84  
 KONDYGNACJA 2




3 POK.

62,87 m<sup>2</sup>

"APARTMENT" Sp. z o.o.  
 ul. Nowogrodzka 42 lok.401  
 00-695 Warszawa

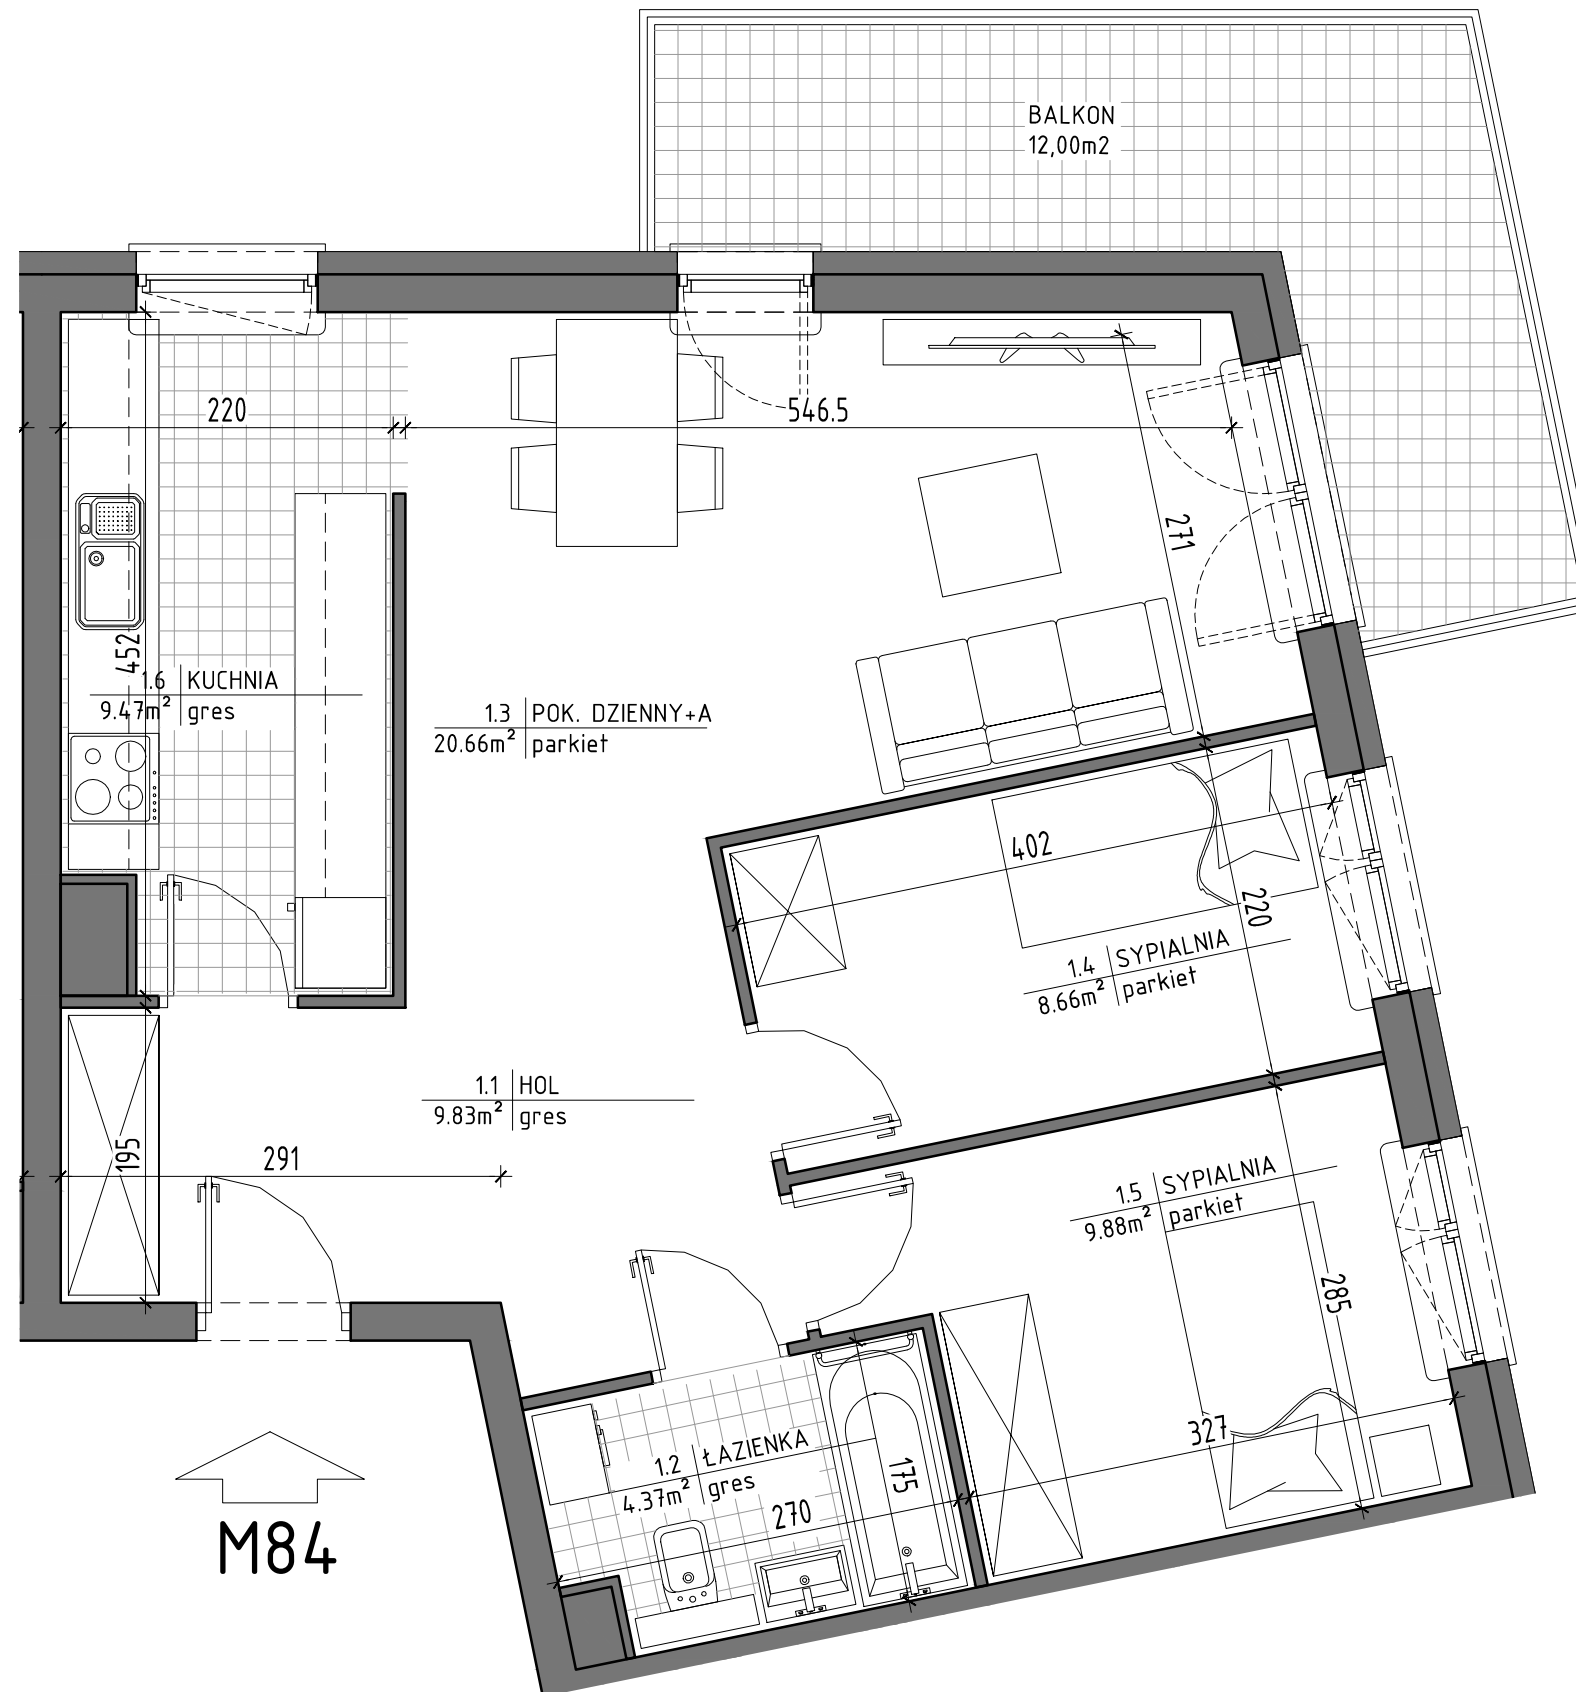

M84

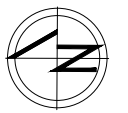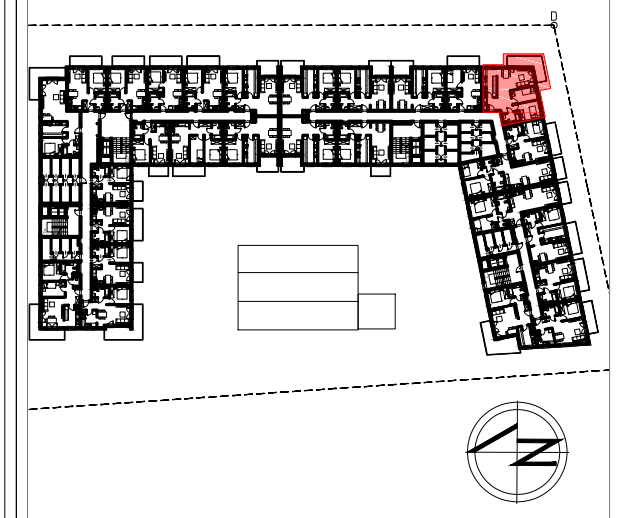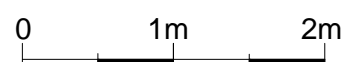

ZESTAWIENIE POMIESZCZEŃ		
LP	POMIESZCZENIE	POW. m <sup>2</sup>
1.1	HOL	9.83
1.2	ŁAZIENKA	4.37
1.3	POK. DZIENNY	20.66
1.4	SYPIALNIA	8.66
1.5	SYPIALNIA	9.88
1.6	KUCHNIA	9.47
RAZEM		62.87
	BALKON	12.00

Powierzchnie pomieszczeń liczone wg normy PN-ISO 9836:1997.  
 Przedstawione plany nie stanowią oferty handlowej w rozumieniu kodeksu cywilnego.  
 Karta katalogowa została opracowana na podstawie projektu budowlanego. Powierzchnia użytkowa oraz szczegółowe rozwiązania techniczne mogą ulec zmianie podczas realizacji inwestycji.

BIURO SPRZEDAŻY:  
 (0-48) 664-42-00, 609-343-237  
 biuro@mpapartment.pl

Projekt  
 BLOKUS Sp. z o.o.  
 ul. Puławska 34  
 05-500 Piaseczno  
 787-544-355, 502-957-995