





BUDYNEK MIESZKALNY WIELORODZINNY Z GARAŻAMI PODZIEMNYMI  
ul. Poświętne, 05-600 Grójec  
dz. nr ew. 1412

MIESZKANIE NR 17  
KONDYGNACJA 2

2 POK.

35,13 m<sup>2</sup>

"APARTMENT" Sp. z o.o.  
ul. Nowogrodzka 42 lok.401  
00-695 Warszawa

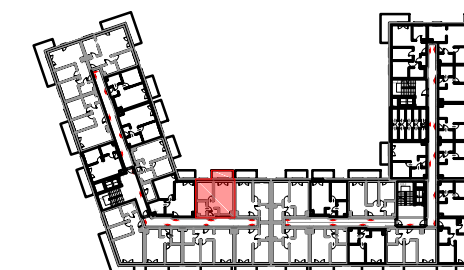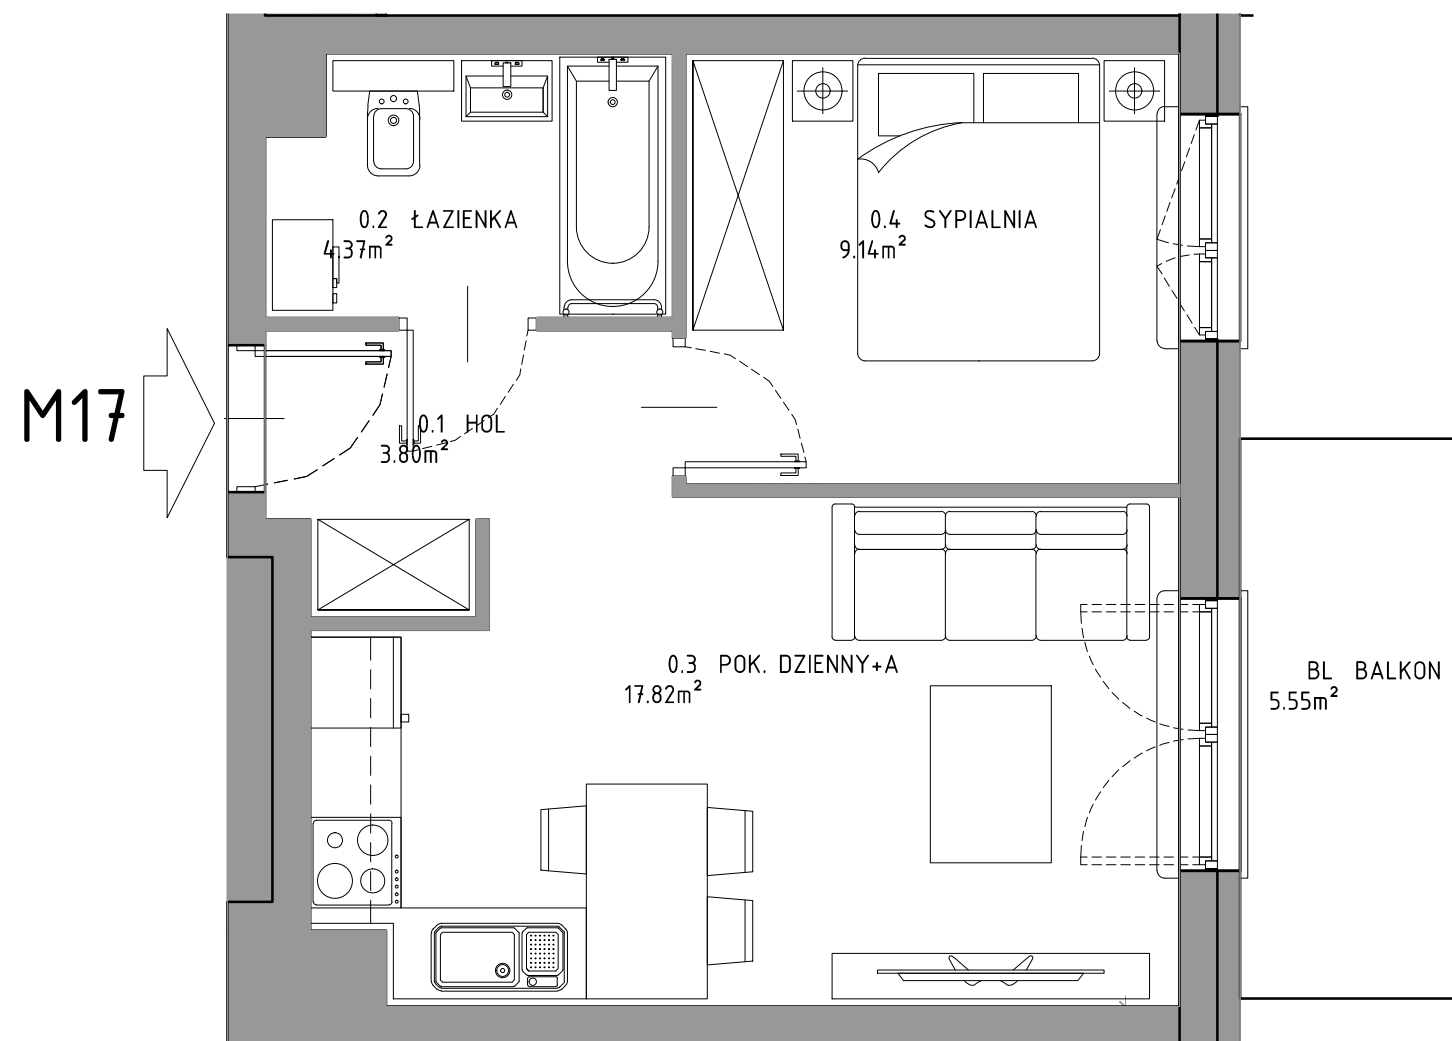

PIĘTRO 1  
SCHEMAT - LOKALIZACJA MIESZKANIA



ZESTAWIENIE POMIESZCZEŃ

| LP    | POMIESZCZENIE  | POW. m <sup>2</sup> |
|-------|----------------|---------------------|
| 0.1   | HOL            | 3.80                |
| 0.2   | ŁAZIENKA       | 4.37                |
| 0.3   | POK. DZIENNY+A | 17.82               |
| 0.4   | SYPIALNIA      | 9.14                |
| RAZEM |                | 35.13               |
|       | BALKON         | 5.55                |

Powierzchnie pomieszczeń liczone wg normy PN-ISO 9836:1997.  
Przedstawione plany nie stanowią oferty handlowej w rozumieniu kodeksu cywilnego.  
Powierzchnia użytkowa oraz szczegółowe rozwiązania techniczne mogą ulec zmianie podczas realizacji inwestycji.

BIURO SPRZEDAŻY:  
(0-48) 664-42-00, 609-343-237  
biuro@mpapartment.pl

Projekt  
BLOKUS Sp. z o.o  
ul. Puławska 34  
05-500 Piaseczno  
787-544-355, 502-957-995

