




BUDYNEK MIESZKALNY WIELORODZINNY Z GARAŻAMI PODZIEMNYMI  
ul. Poświętne, 05-600 Grójec  
dz. nr ew. 1412

MIESZKANIE NR 3  
KONDYGNACJA 1


2 POK.

35,79 m<sup>2</sup>

"APARTMENT" Sp. z o.o.  
ul. Nowogrodzka 42 lok.401  
00-695 Warszawa

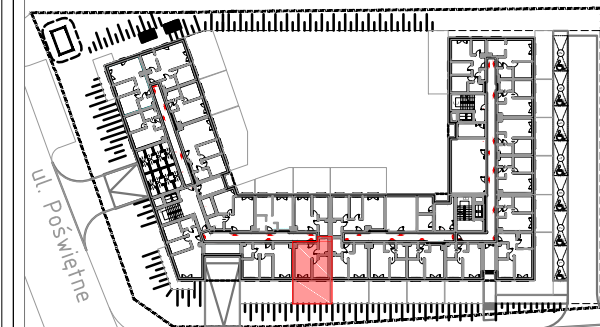

PARTER  
SCHEMAT - LOKALIZACJA MIESZKANIA

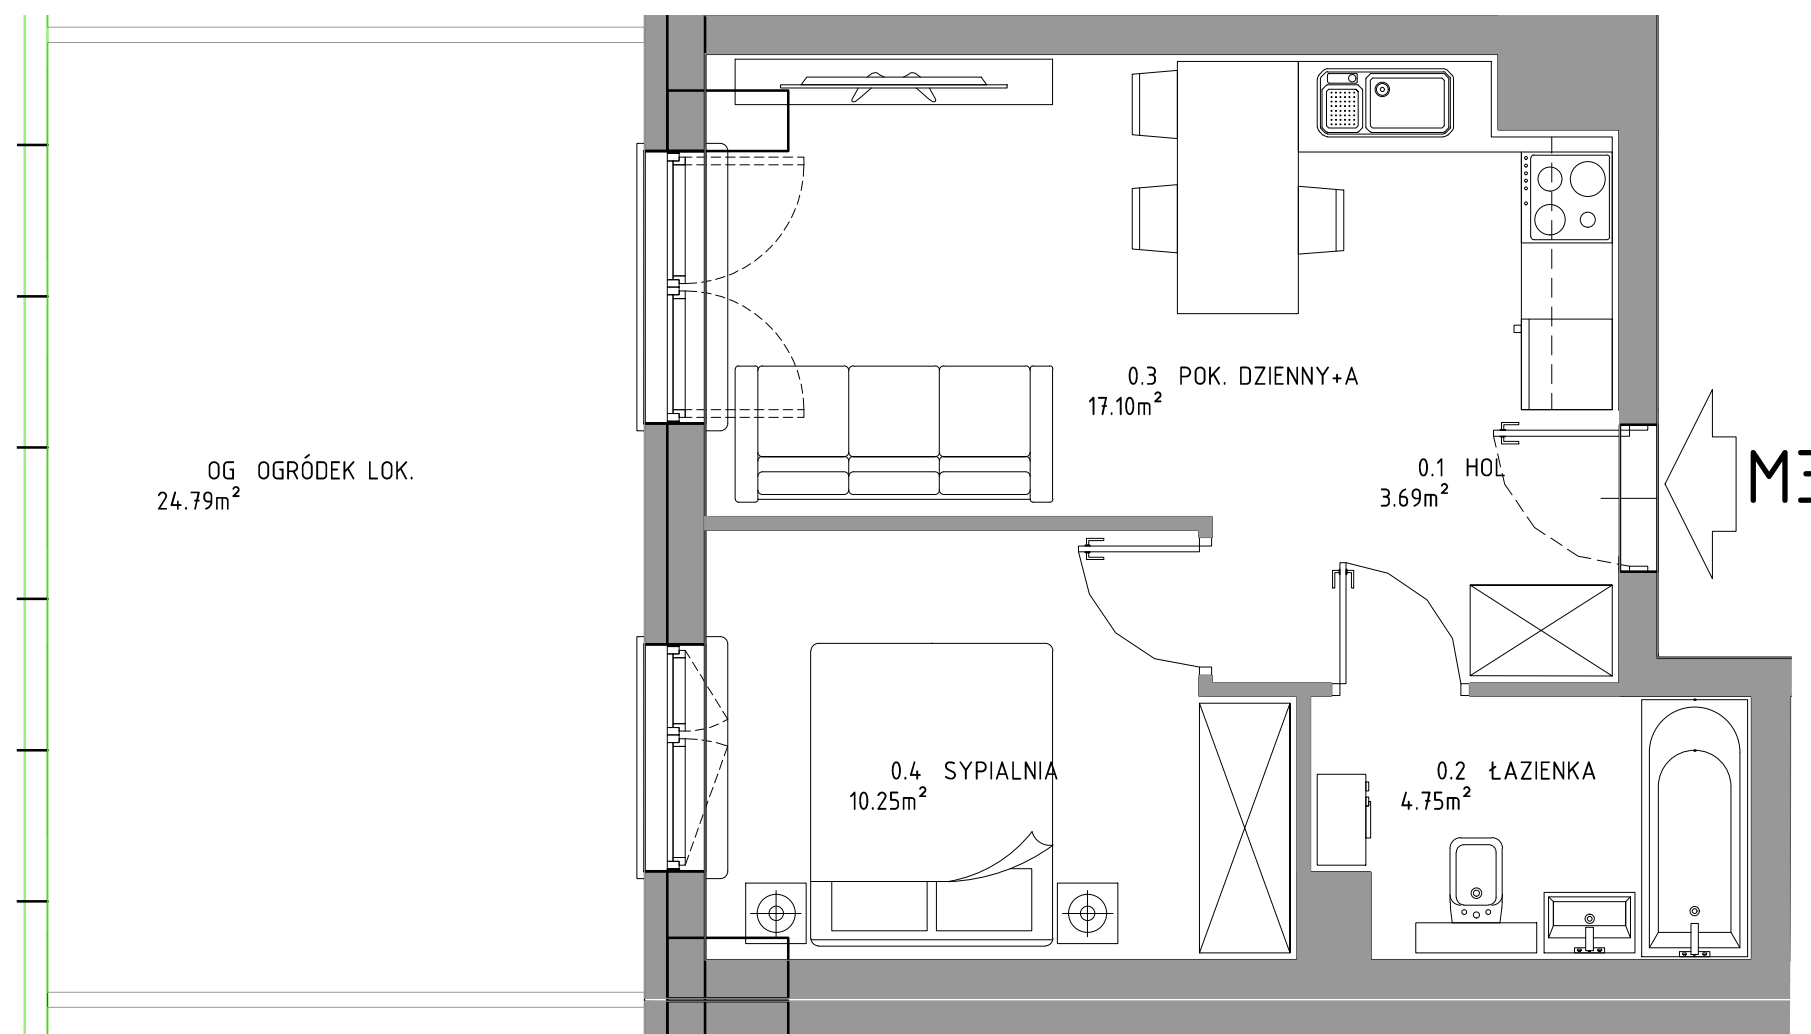

ZESTAWIENIE POMIESZCZEŃ		
LP	POMIESZCZENIE	POW. m <sup>2</sup>
0.1	HOL	3.69
0.2	ŁAZIENKA	4.75
0.3	POK. DZIENNY+A	17.10
0.4	SYPIALNIA	10.25
RAZEM		35.79
OGRÓDEK		24.79

Powierzchnie pomieszczeń liczone wg normy PN-ISO 9836;1997.  
Przedstawione plany nie stanowią oferty handlowej w rozumieniu kodeksu cywilnego.  
Powierzchnia użytkowa oraz szczegółowe rozwiązania techniczne mogą ulec zmianie podczas realizacji inwestycji.

BIURO SPRZEDAŻY:  
(0-48) 664-42-00, 609-343-237  
biuro@mpapartment.pl

Projekt  
BLOKUS Sp. z o.o  
ul. Puławska 34  
05-500 Piaseczno  
787-544-355, 502-957-995

