





BUDYNEK MIESZKALNY WIELORODZINNY Z GARAŻAMI PODZIEMNYMI
ul. Poświętne, 05-600 Grójec
dz. nr ew. 1412

MIESZKANIE NR 37
KONDYGNACJA 3

3 POK.

48,79 m²

"APARTMENT" Sp. z o.o.
ul. Nowogrodzka 42 lok.401
00-695 Warszawa

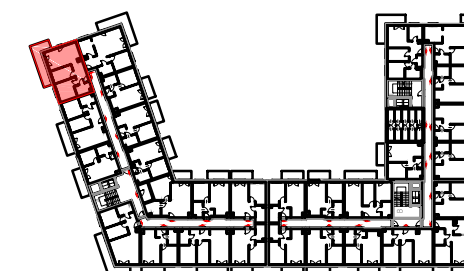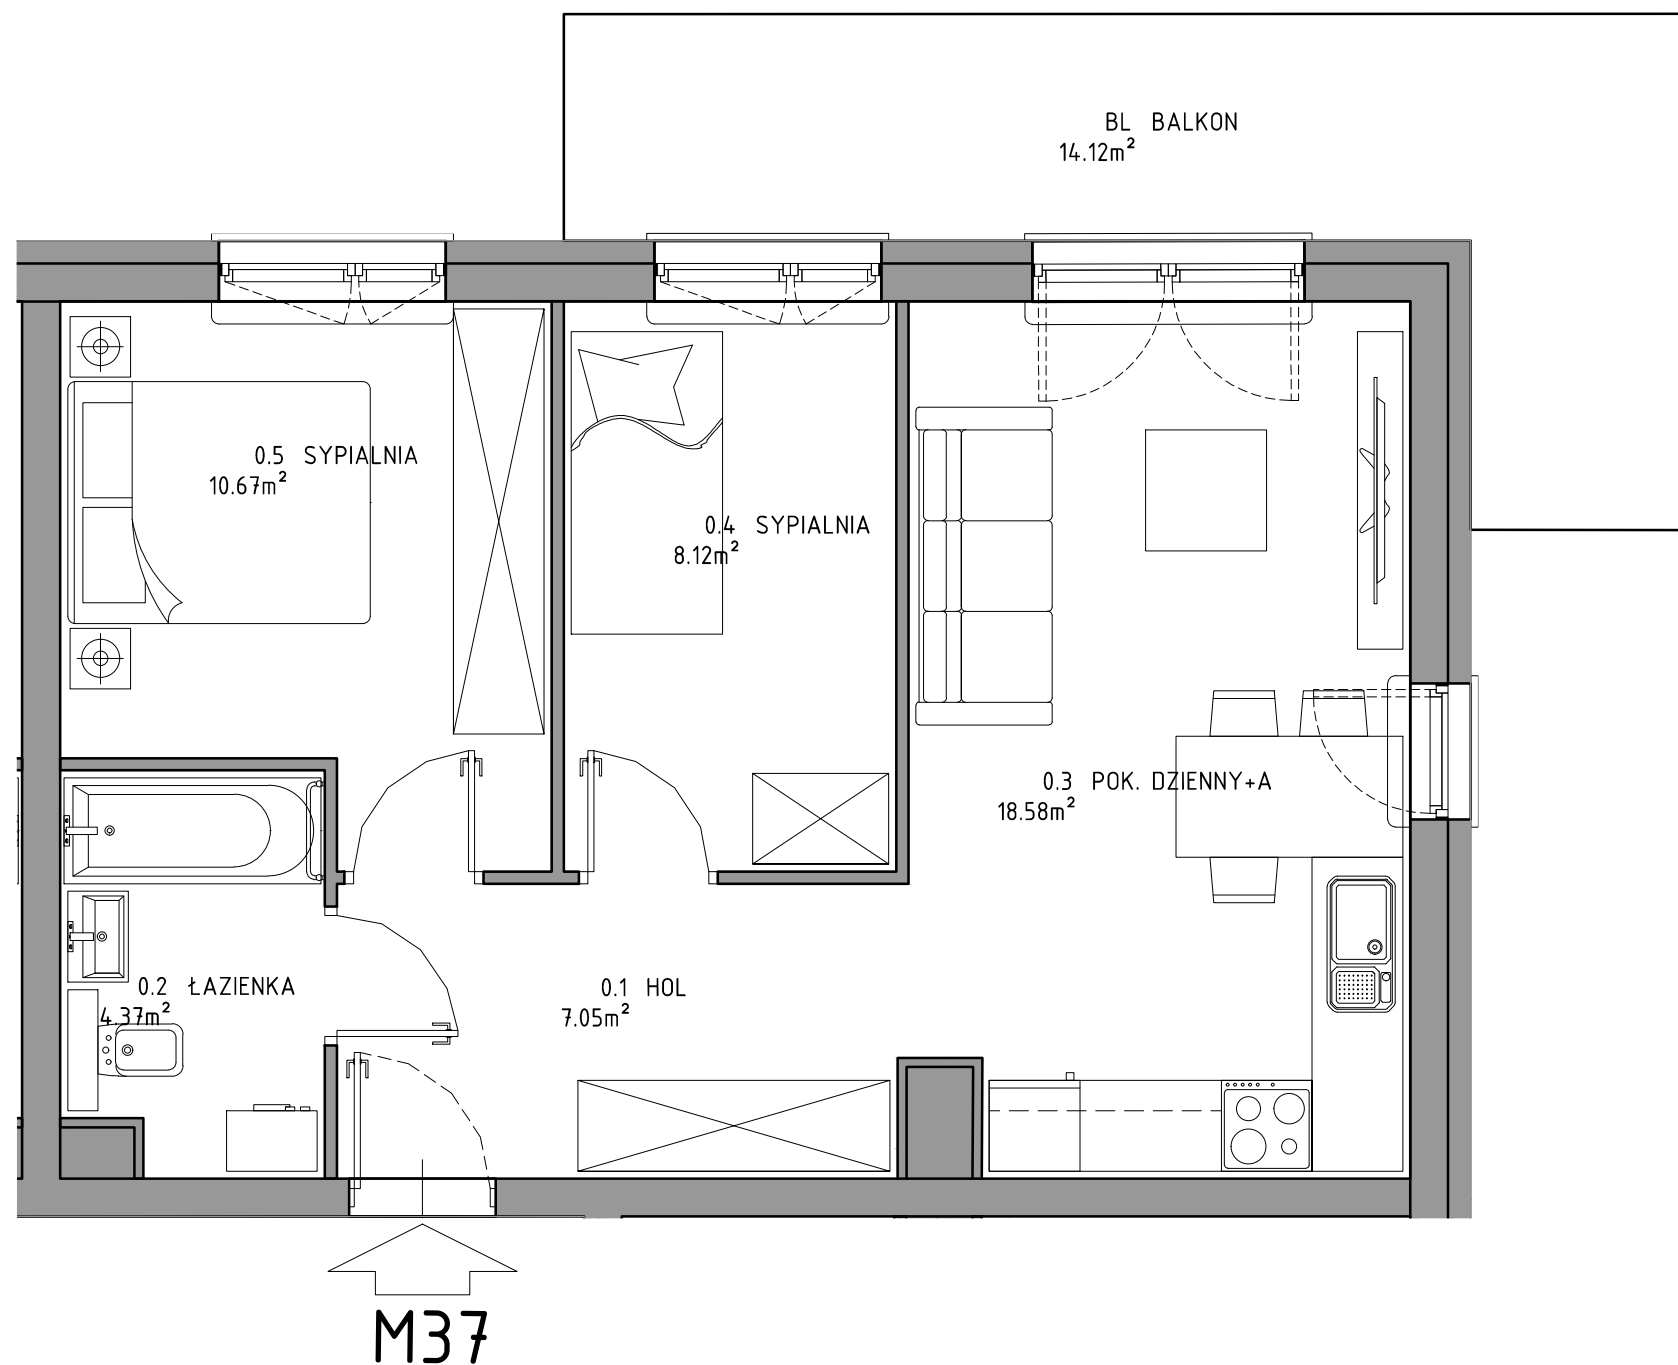

PIĘTRO 2
SCHEMAT - LOKALIZACJA MIESZKANIA



ZESTAWIENIE POMIESZCZEŃ

LP	POMIESZCZENIE	POW. m ²
0.1	HOL	7.05
0.2	ŁAZIENKA	4.37
0.3	POK. DZIENNY + A	18.58
0.4	SYPIALNIA	8.12
0.5	SYPIALNIA	10.67
RAZEM		48.79
	BALKON	14.12

Powierzchnie pomieszczeń liczone wg normy PN-ISO 9836:1997.
Przedstawione plany nie stanowią oferty handlowej w rozumieniu kodeksu cywilnego.
Powierzchnia użytkowa oraz szczegółowe rozwiązania techniczne mogą ulec zmianie podczas realizacji inwestycji.

BIURO SPRZEDAŻY:
(0-48) 664-42-00, 609-343-237
biuro@mpapartment.pl

Projekt
BLOKUS Sp. z o.o
ul. Puławska 34
05-500 Piaseczno
787-544-355, 502-957-995

