




BUDYNEK MIESZKALNY WIELORODZINNY Z GARAŻAMI PODZIEMNYMI  
ul. Poświętne, 05-600 Grójec  
dz. nr ew. 1412

MIESZKANIE NR 64  
KONDYGNACJA 5



4 POK.

57,59 m<sup>2</sup>


"APARTMENT" Sp. z o.o.  
ul. Nowogrodzka 42 lok.401  
00-695 Warszawa

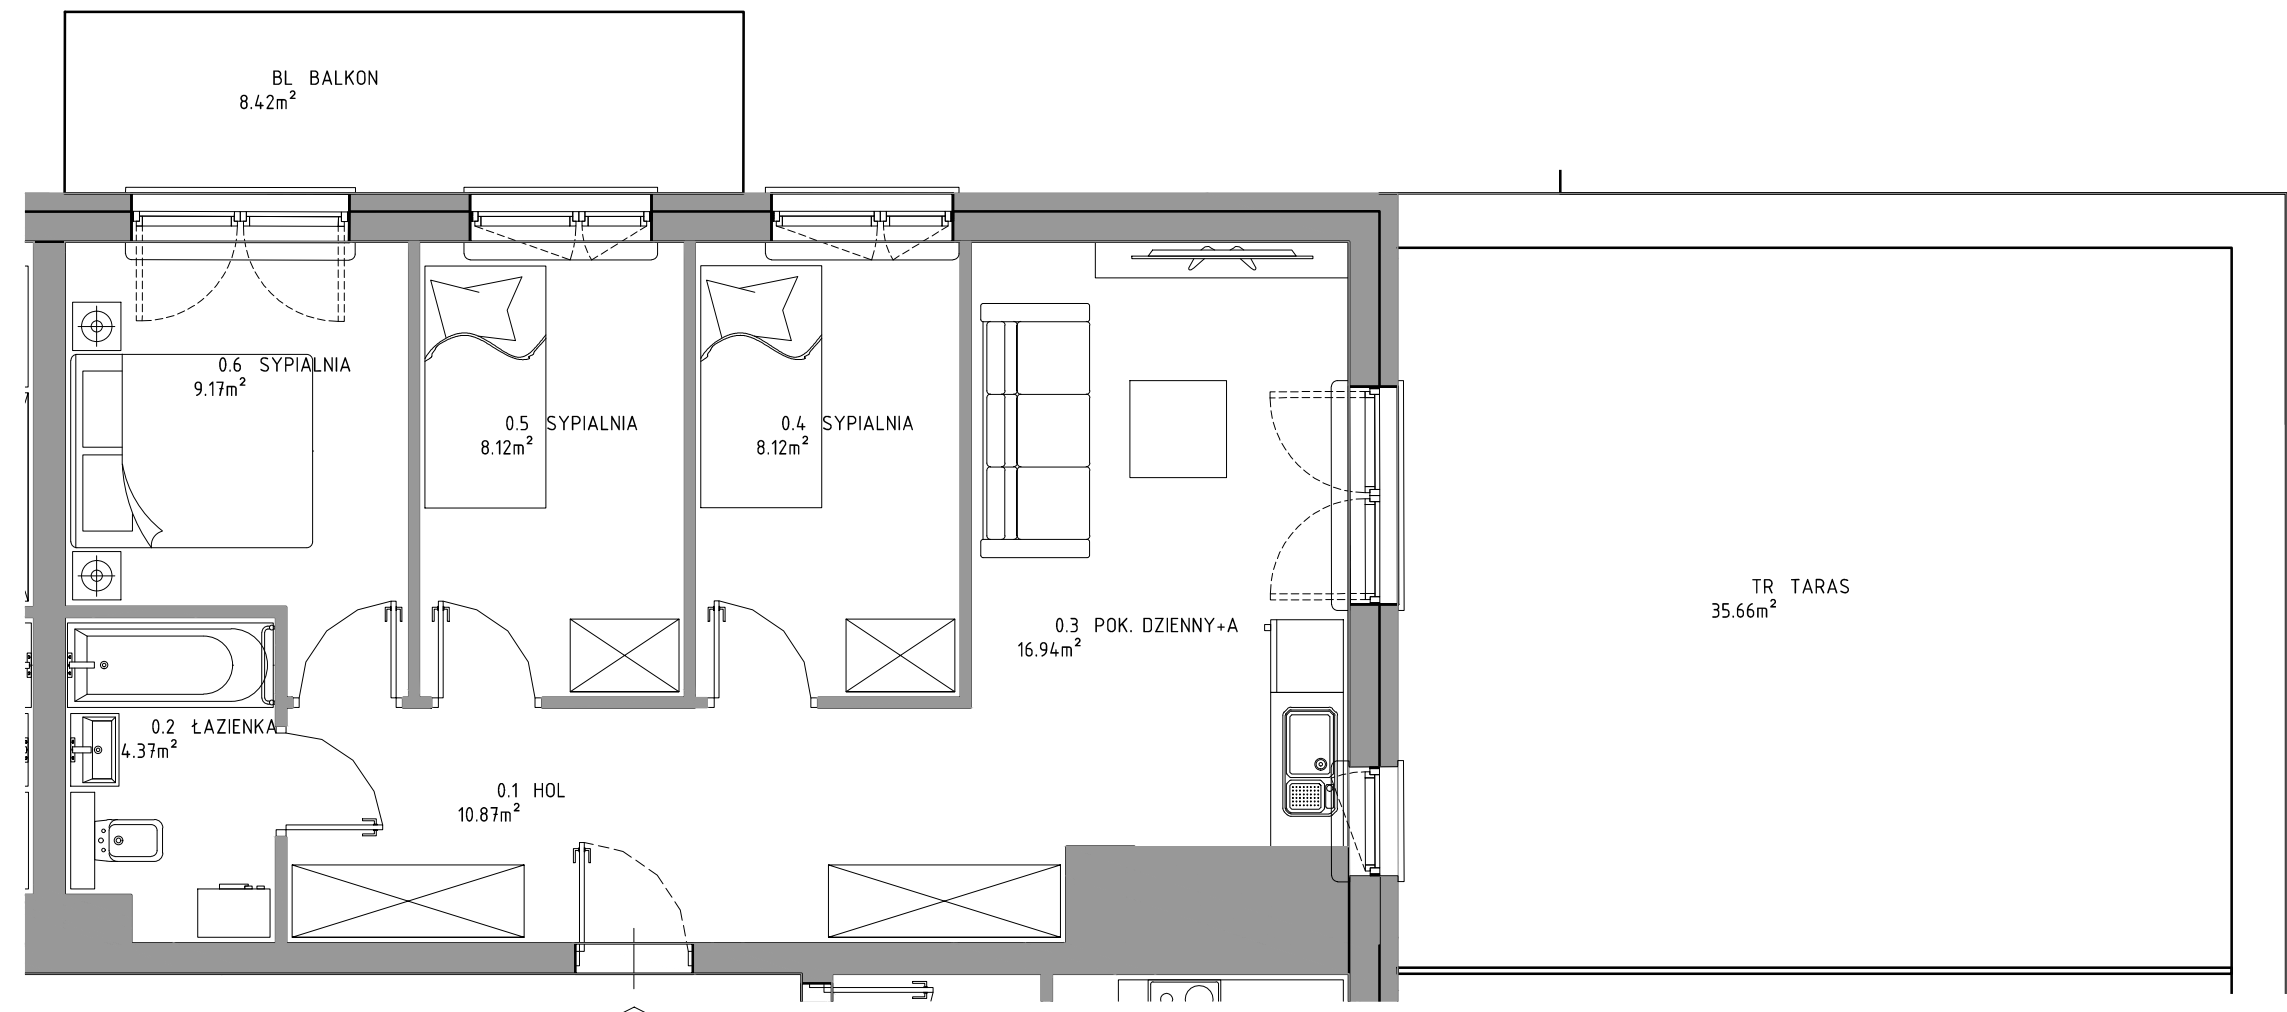

M64

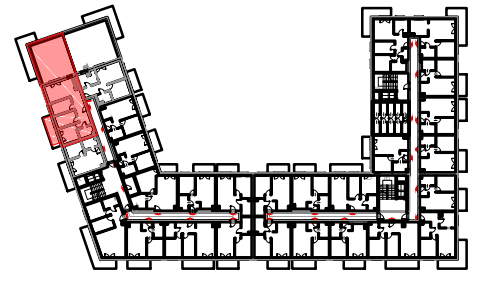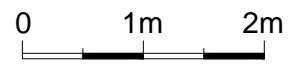

PIĘTRO 4  
SCHEMAT - LOKALIZACJA POMIESZCZENIA

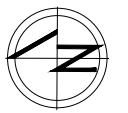

ZESTAWIENIE POMIESZCZEŃ		
LP	POMIESZCZENIE	POW. m <sup>2</sup>
0.1	HOL	10.87
0.2	ŁAZIENKA	4.37
0.3	POK. DZIENNY + A	16.94
0.4	SYPIALNIA	8.12
0.5	SYPIALNIA	8.12
0.6	SYPIALNIA	9.17
<b>RAZEM</b>		<b>57.59</b>
	BALKON	8.42
	TARAS	35.66

Powierzchnie pomieszczeń liczone wg normy PN-ISO 9836:1997.  
Przedstawione plany nie stanowią oferty handlowej w rozumieniu kodeksu cywilnego.  
Powierzchnia użytkowa oraz szczegółowe rozwiązania techniczne mogą ulec zmianie podczas realizacji inwestycji.

**BIURO SPRZEDAŻY:**  
(0-48) 664-42-00, 609-343-237  
biuro@mpapartment.pl

Projekt  
**BLOKUS Sp. z o.o**  
ul. Puławska 34  
05-500 Piaseczno  
787-544-355, 502-957-995