





BUDYNEK MIESZKALNY WIELORODZINNY Z GARAŻAMI PODZIEMNYMI  
ul. Poświętne, 05-600 Grójec  
dz. nr ew. 1412

MIESZKANIE NR 67  
KONDYGNACJA 1

2 POK.

37,00 m<sup>2</sup>

"APARTMENT" Sp. z o.o.  
ul. Nowogrodzka 42 lok.401  
00-695 Warszawa

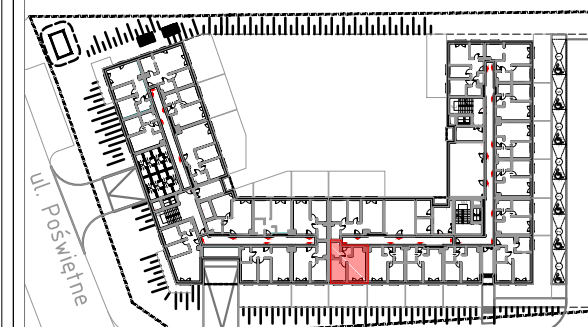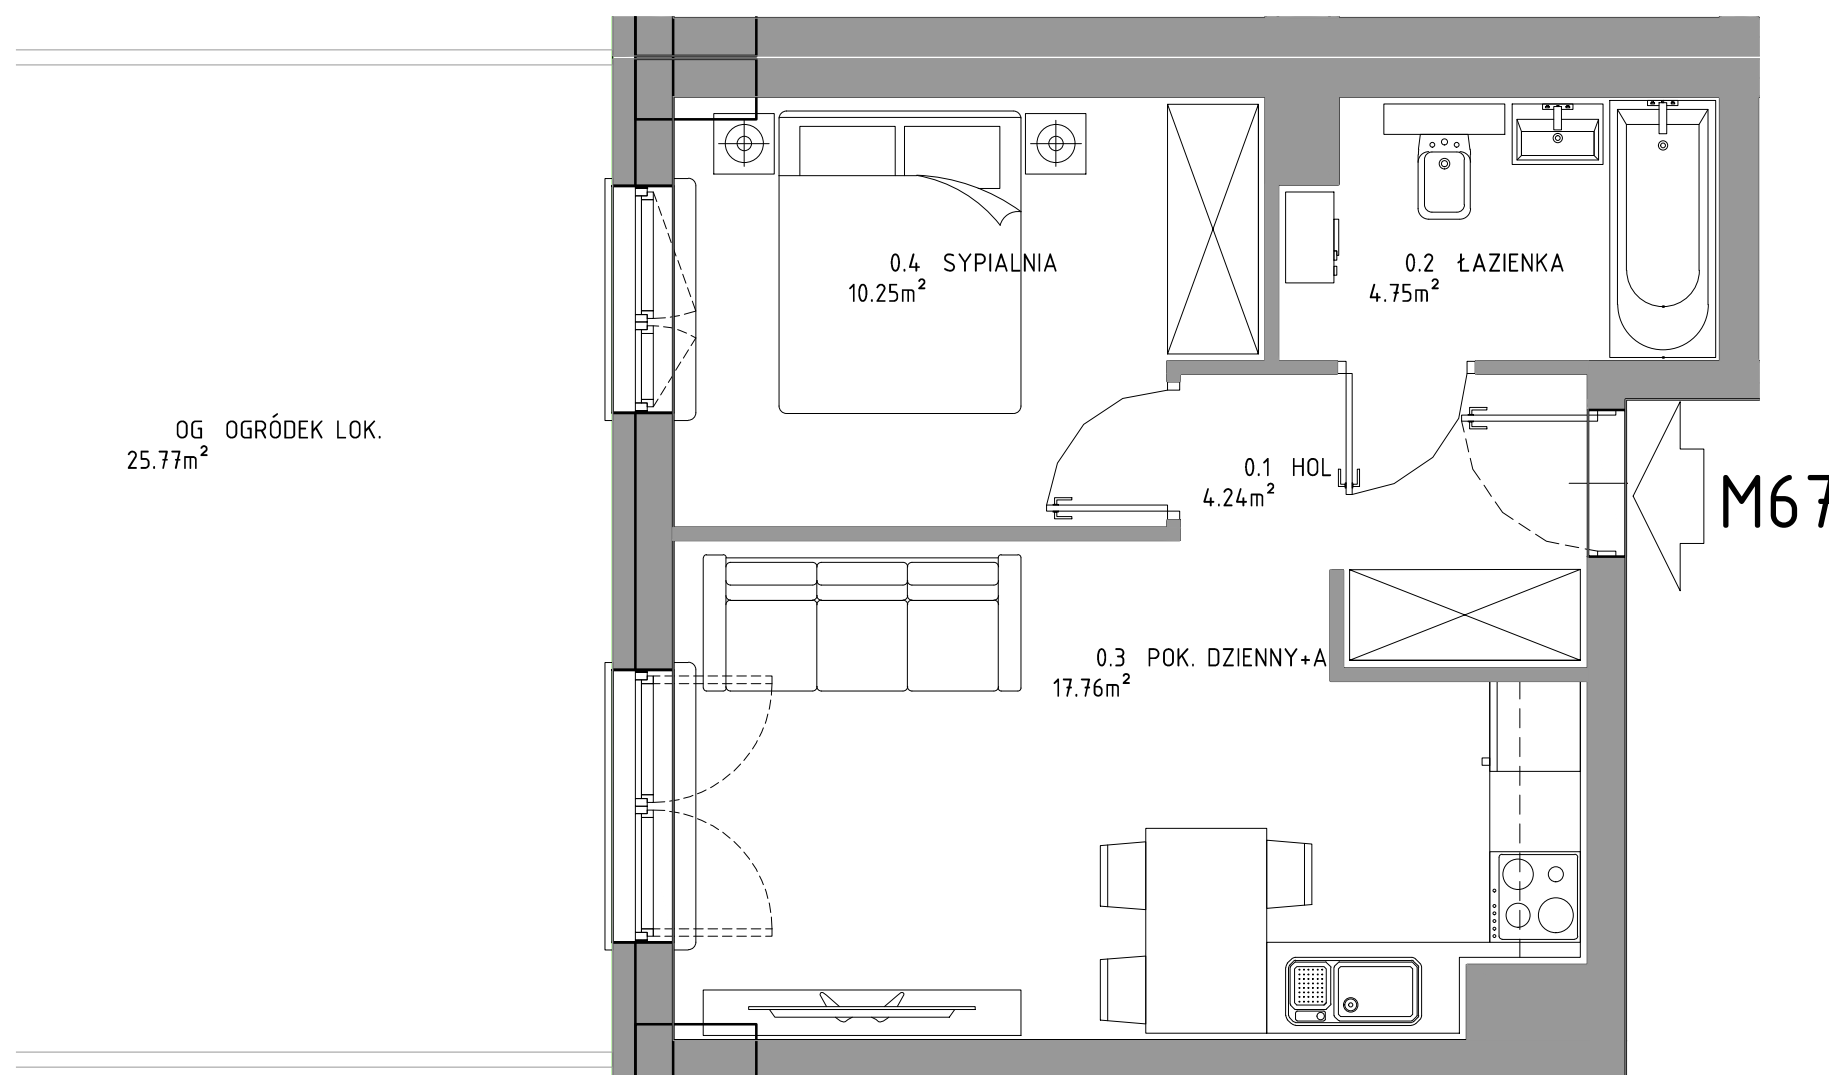

PARTER  
SCHEMAT - LOKALIZACJA MIESZKANIA



ZESTAWIENIE POMIESZCZEŃ

LP	POMIESZCZENIE	POW. m <sup>2</sup>
0.1	HOL	4.24
0.2	ŁAZIENKA	4.75
0.3	POK. DZIENNY+A	17.76
0.4	SYPIALNIA	10.25
RAZEM		37.00
OGRÓDEK		25.77

Powierzchnie pomieszczeń liczone wg normy PN-ISO 9836:1997.  
Przedstawione plany nie stanowią oferty handlowej w rozumieniu kodeksu cywilnego.  
Powierzchnia użytkowa oraz szczegółowe rozwiązania techniczne mogą ulec zmianie podczas realizacji inwestycji.

BIURO SPRZEDAŻY:  
(0-48) 664-42-00, 609-343-237  
biuro@mpapartment.pl

Projekt  
BLOKUS Sp. z o.o.  
ul. Puławska 34  
05-500 Piaseczno  
787-544-355, 502-957-995

