





BUDYNEK MIESZKALNY WIELORODZINNY Z GARAŻAMI PODZIEMNYMI
ul. Poświętne, 05-600 Grójec
dz. nr ew. 1412

MIESZKANIE NR 70
KONDYGNACJA 1

2 POK.

35,30 m²

"APARTMENT" Sp. z o.o.
ul. Nowogrodzka 42 lok.401
00-695 Warszawa

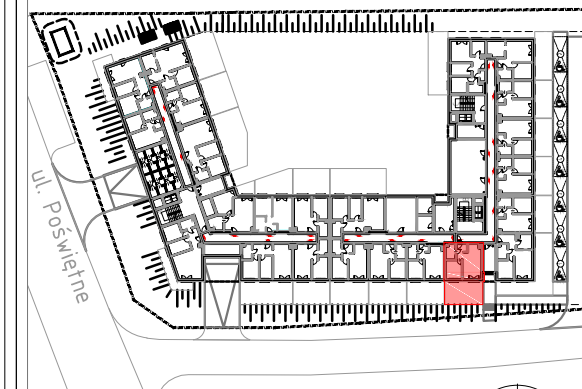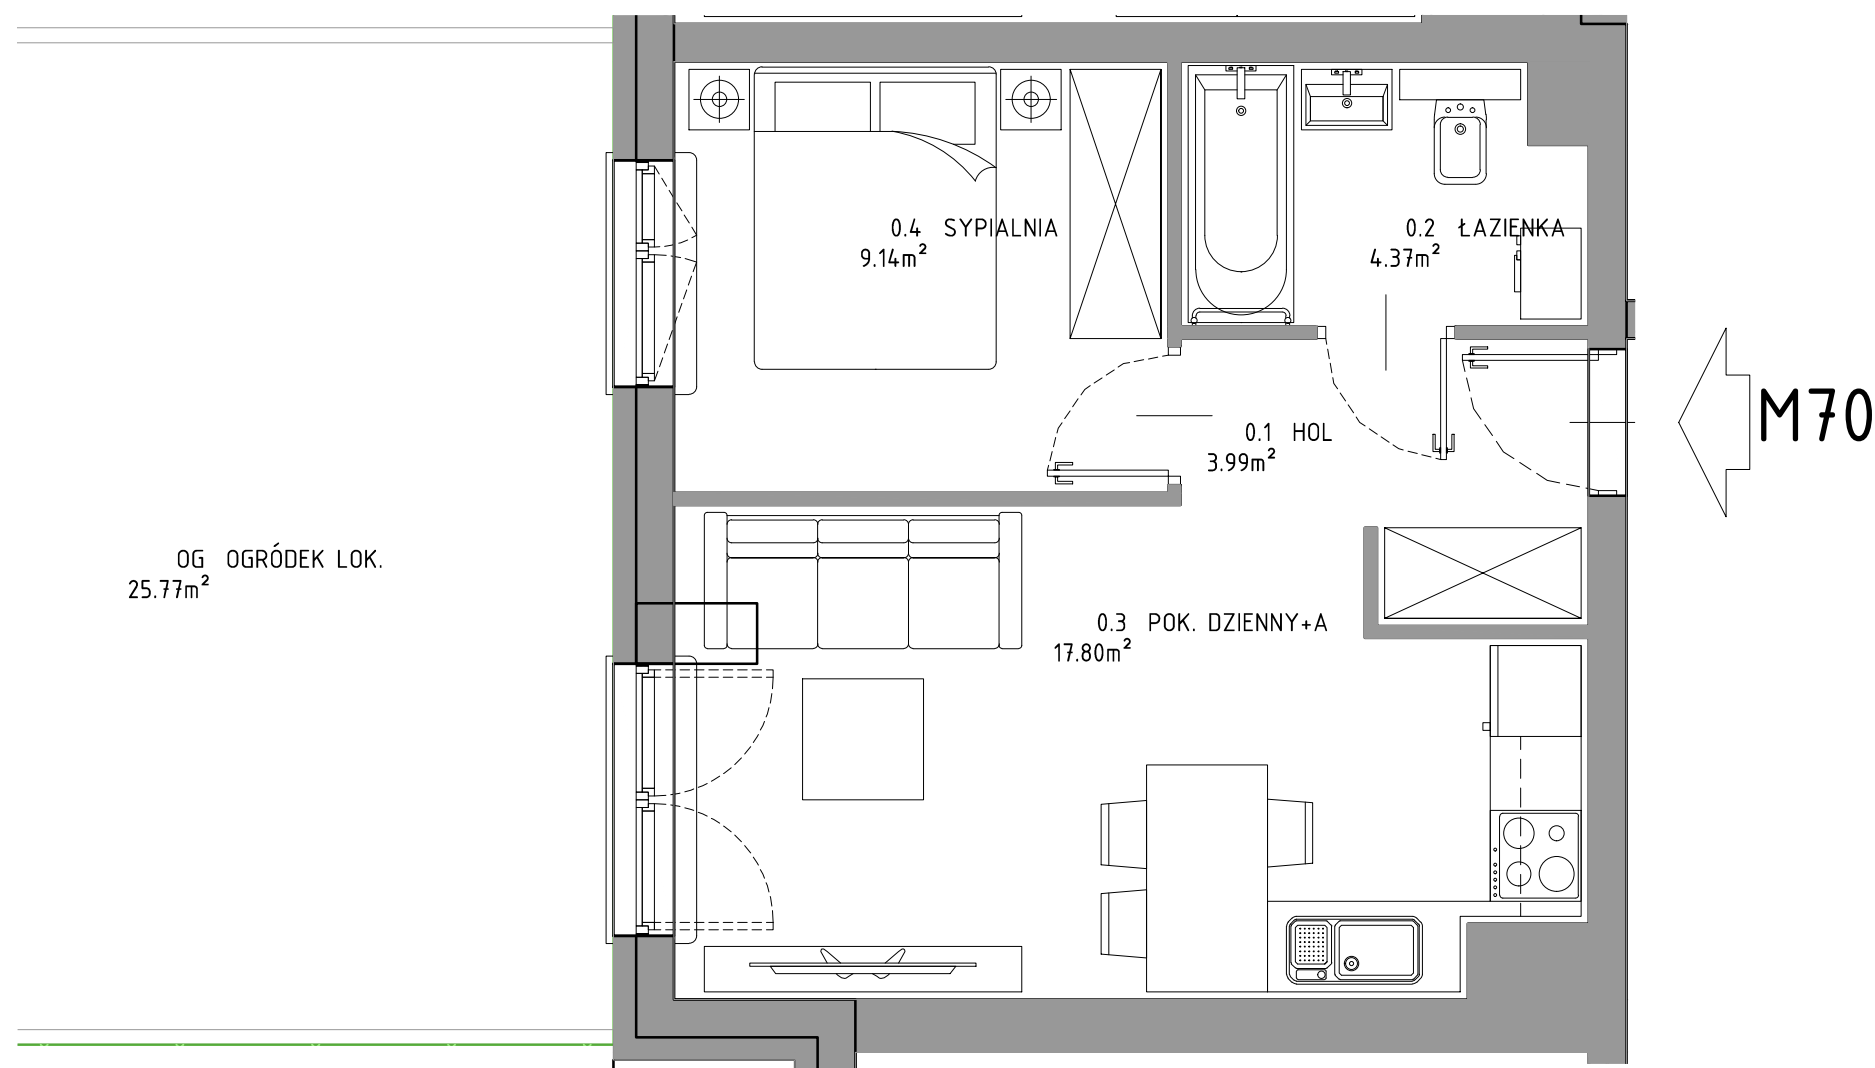

PARTER
SCHEMAT - LOKALIZACJA MIESZKANIA



ZESTAWIENIE POMIESZCZEŃ

LP	POMIESZCZENIE	POW. m ²
0.1	HOL	3.99
0.2	ŁAZIENKA	4.37
0.3	POK. DZIENNY+A	17.80
0.4	SYPIALNIA	9.14
RAZEM		35.30
OGRÓDEK		25.77

Powierzchnie pomieszczeń liczone wg normy PN-ISO 9836:1997.
Przedstawione plany nie stanowią oferty handlowej w rozumieniu
kodeksu cywilnego.
Powierzchnia użytkowa oraz szczegółowe rozwiązania techniczne mogą
ulec zmianie podczas realizacji inwestycji.

BIURO SPRZEDAŻY:
(0-48) 664-42-00, 609-343-237
biuro@mpapartment.pl

Projekt
BLOKUS Sp. z o.o
ul. Puławska 34
05-500 Piaseczno
787-544-355, 502-957-995

