




BUDYNEK MIESZKALNY WIELORODZINNY Z GARAŻAMI PODZIEMNYMI
ul. Poświętne, 05-600 Grójec
dz. nr ew. 1412

MIESZKANIE NR 83
KONDYGNACJA 3


2 POK.

35,13 m²

"APARTMENT" Sp. z o.o.
ul. Nowogrodzka 42 lok.401
00-695 Warszawa

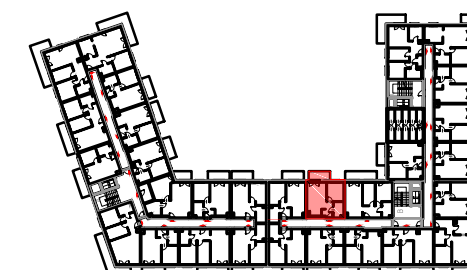

PIĘTRO 2
SCHEMAT - LOKALIZACJA MIESZKANIA

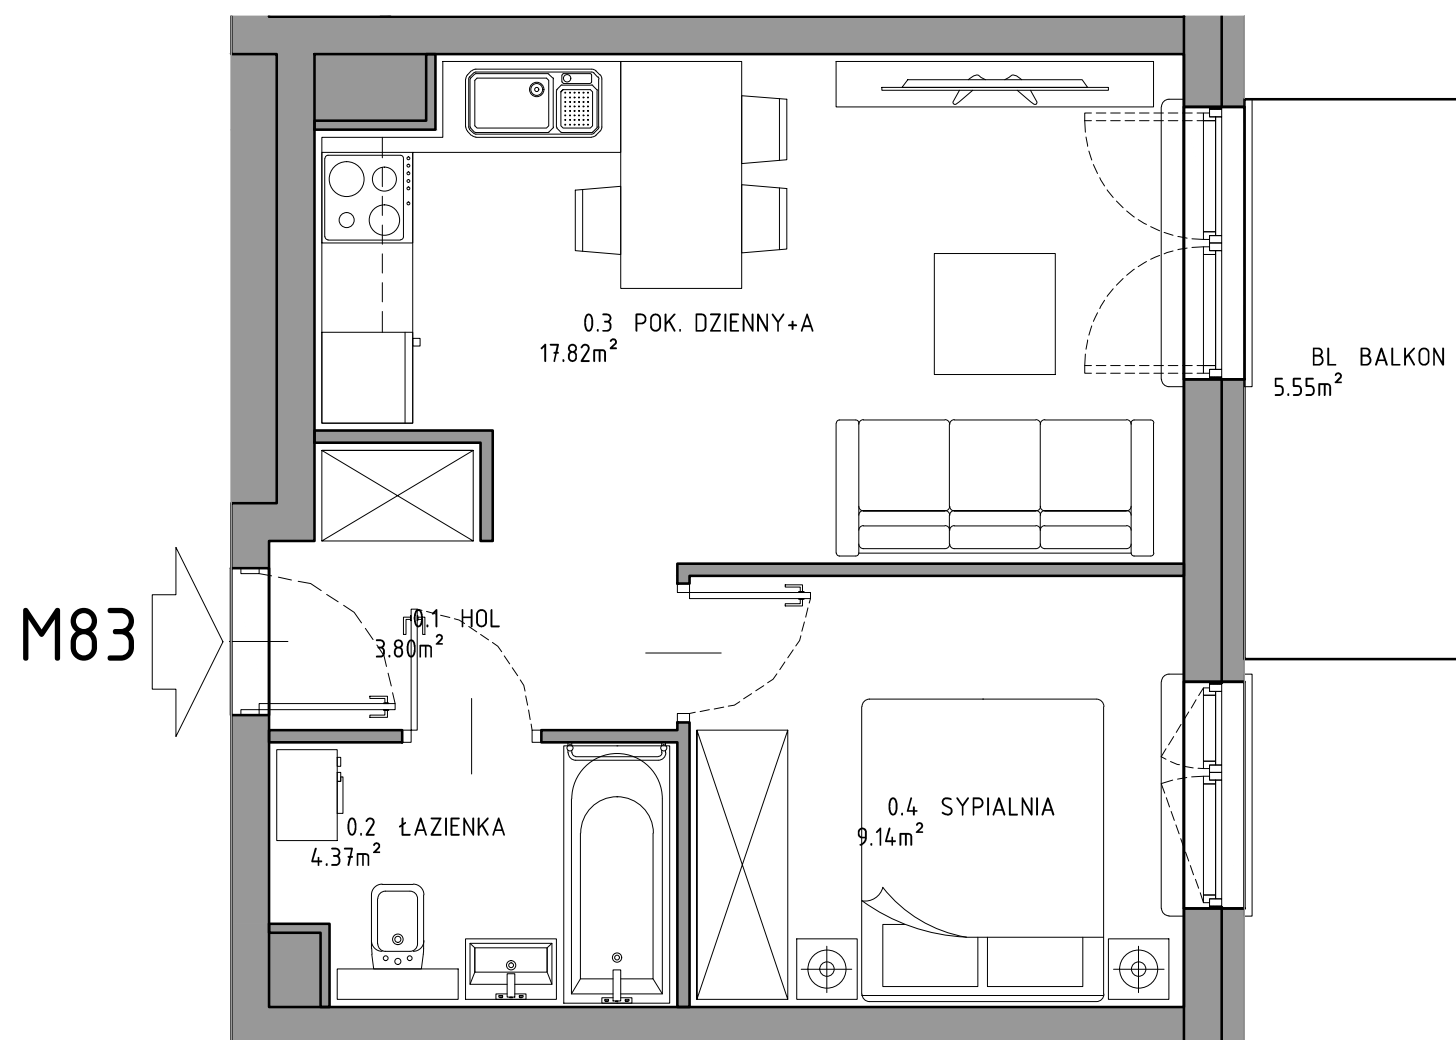

ZESTAWIENIE POMIESZCZEŃ

LP	POMIESZCZENIE	POW. m ²
0.1	HOL	3.80
0.2	ŁAZIENKA	4.37
0.3	POK. DZIENNY+A	17.82
0.4	SYPIALNIA	9.14
RAZEM		35.13
	BALKON	5.55

Powierzchnie pomieszczeń liczone wg normy PN-ISO 9836;1997.
Przedstawione plany nie stanowią oferty handlowej w rozumieniu kodeksu cywilnego.
Powierzchnia użytkowa oraz szczegółowe rozwiązania techniczne mogą ulec zmianie podczas realizacji inwestycji.

BIURO SPRZEDAŻY:
(0-48) 664-42-00, 609-343-237
biuro@mpapartment.pl

Projekt
BLOKUS Sp. z o.o.
ul. Puławska 34
05-500 Piaseczno
787-544-355, 502-957-995

