


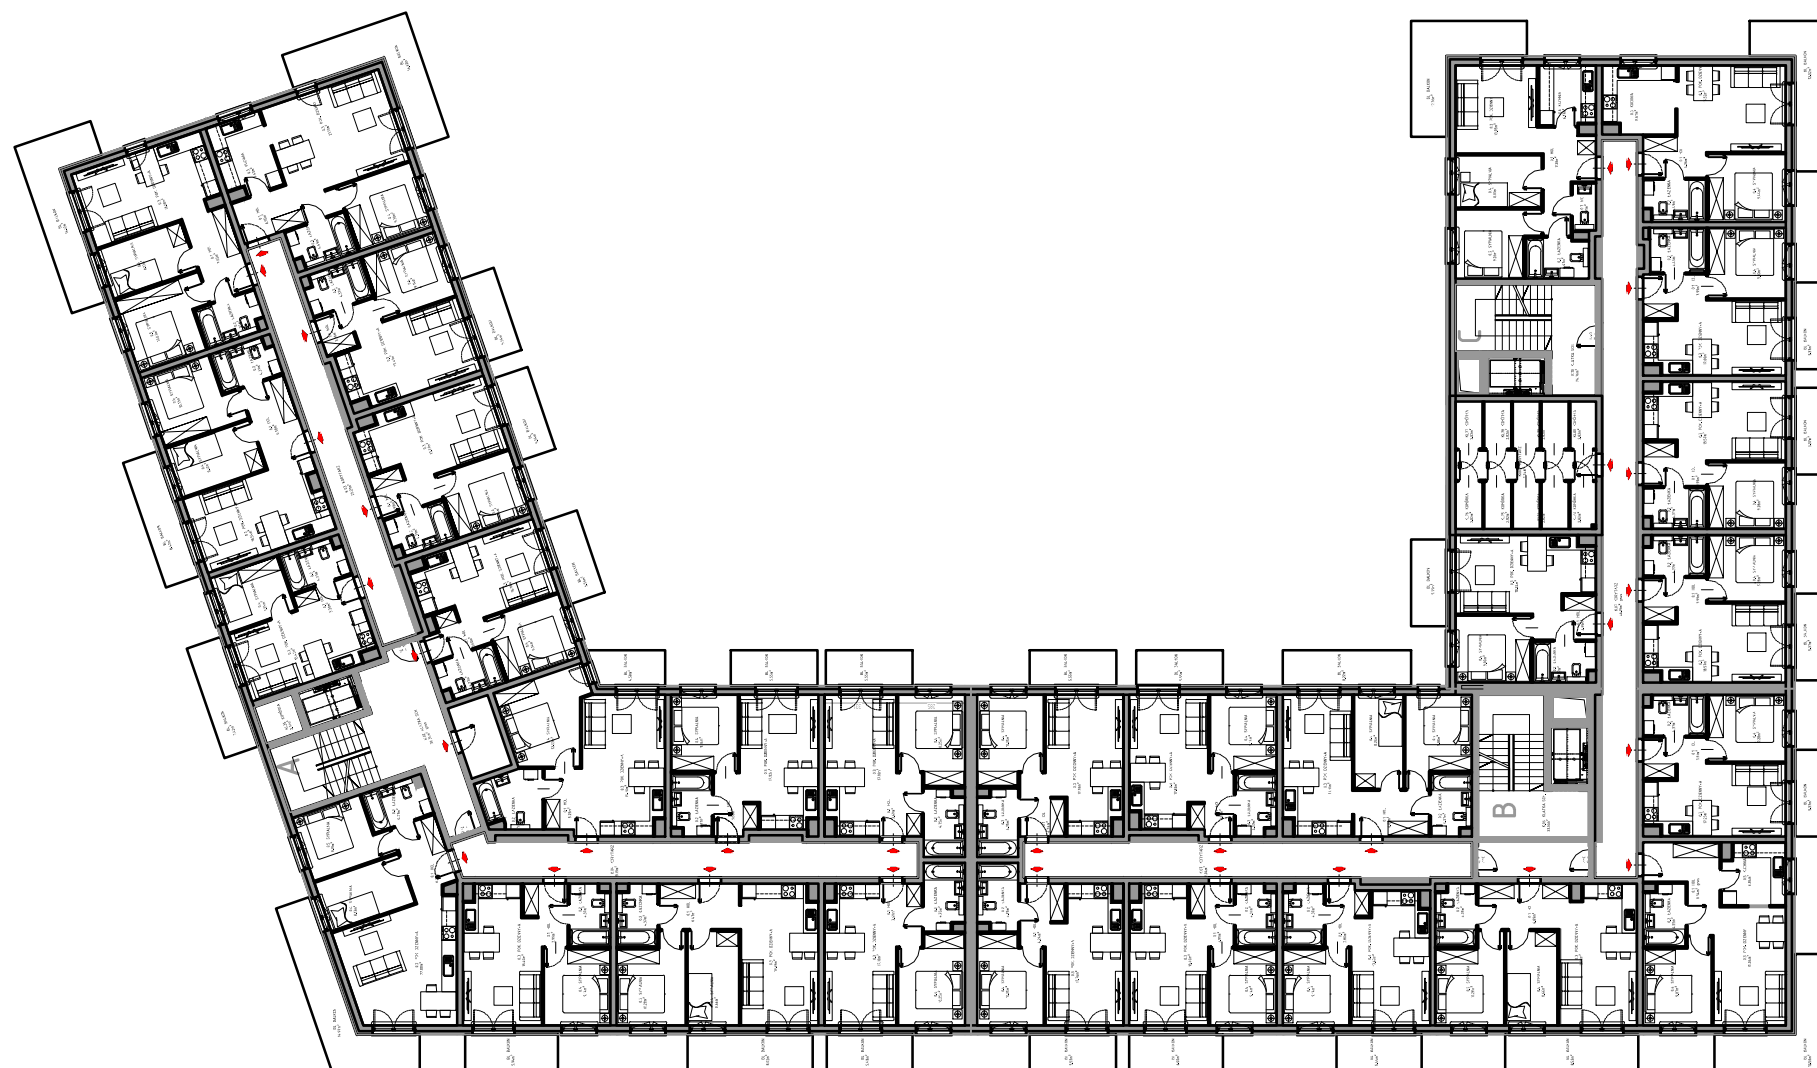

BUDYNEK MIESZKALNY WIELORODZINNY Z GARAŻAMI PODZIEMNYMI  
ul. Poświętne, 05-600 Grójec  
dz. nr ew. 1412

"APARTMENT" Sp. z o.o.  
ul. Nowogrodzka 42 lok.401  
00-695 Warszawa



TYP MIESZKANIA:



DWUPOKOJOWE



TRZYPOKOJOWE



KOMÓRKI LOKATORSKIE

1 PIĘTRO

Powierzchnie pomieszczeń liczone wg normy PN-ISO 9836;1997.  
Przedstawione plany nie stanowią oferty handlowej w rozumieniu  
kodeksu cywilnego.  
Powierzchnia użytkowa oraz szczegółowe rozwiązania techniczne  
mogą ulec zmianie podczas realizacji inwestycji.

BIURO SPRZEDAŻY:  
(0-48) 664-42-00, 609-343-237  
biuro@mpapartment.pl

0 5m 10m



Projekt  
BLOKUS Sp. z o.o.  
ul. Puławska 34  
05-500 Piaseczno  
787-544-355, 502-957-995