



 


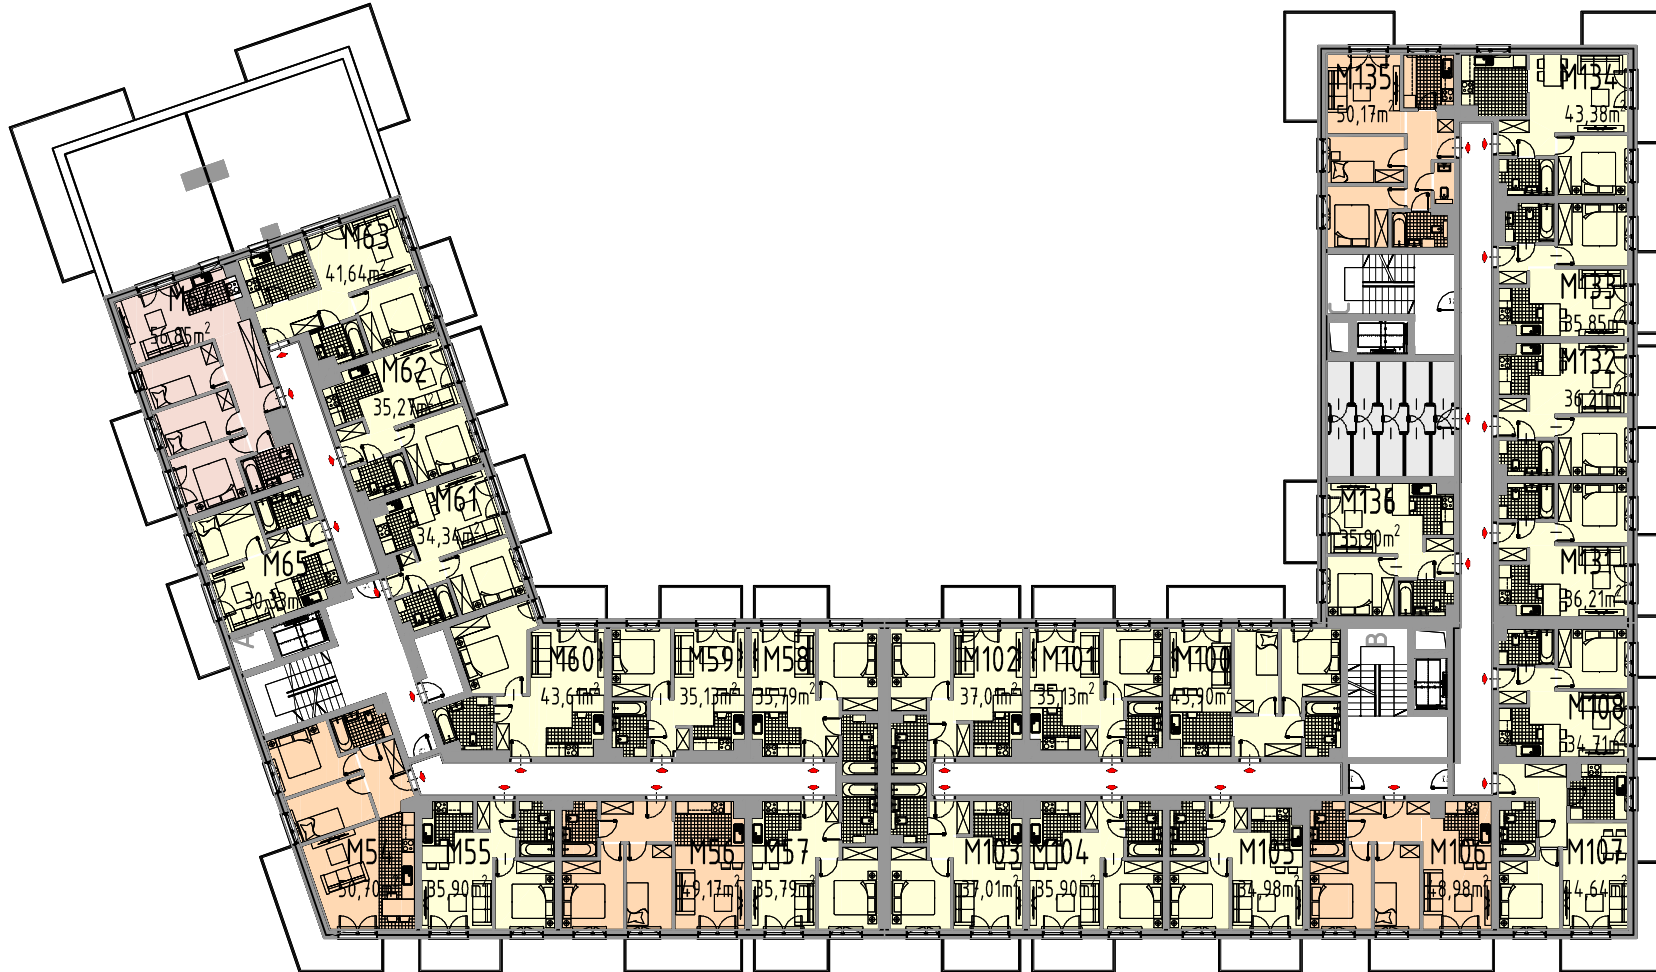

BUDYNEK MIESZKALNY WIELORODZINNY Z GARAŻAMI PODZIEMNYMI  
ul. Poświętne, 05-600 Grójec  
dz. nr ew. 1412

"APARTMENT" Sp. z o.o.  
ul. Nowogrodzka 42 lok.401  
00-695 Warszawa



TYP MIESZKANIA:

-  DWUPOKOJOWE
-  TRZYPOKOJOWE
-  CZTERYPOKOJOWE
-  KOMÓRKI LOKATORSKIE

4 PIĘTRO

Powierzchnie pomieszczeń tliczone wg normy PN-ISO 9836:1997.  
Przedstawione plany nie stanowią oferty handlowej w rozumieniu  
kodeksu cywilnego.  
Powierzchnia użytkowa oraz szczegółowe rozwiązania techniczne  
mogą ulec zmianie podczas realizacji inwestycji.

BIURO SPRZEDAŻY:  
(0-48) 664-42-00, 609-343-237  
biuro@mpapartment.pl

Projekt  
BLOKUS Sp. z o.o.  
ul. Putawska 34  
05-500 Piaseczno  
787-544-355, 502-957-995

0 5m 10m

