




BUDYNEK MIESZKALNY WIELORODZINNY Z GARAŻAMI PODZIEMNYMI
ul. Poświętne, 05-600 Grójec
dz. nr ew. 1412

"APARTMENT" Sp. z o.o.
ul. Nowogrodzka 42 lok.401
00-695 Warszawa

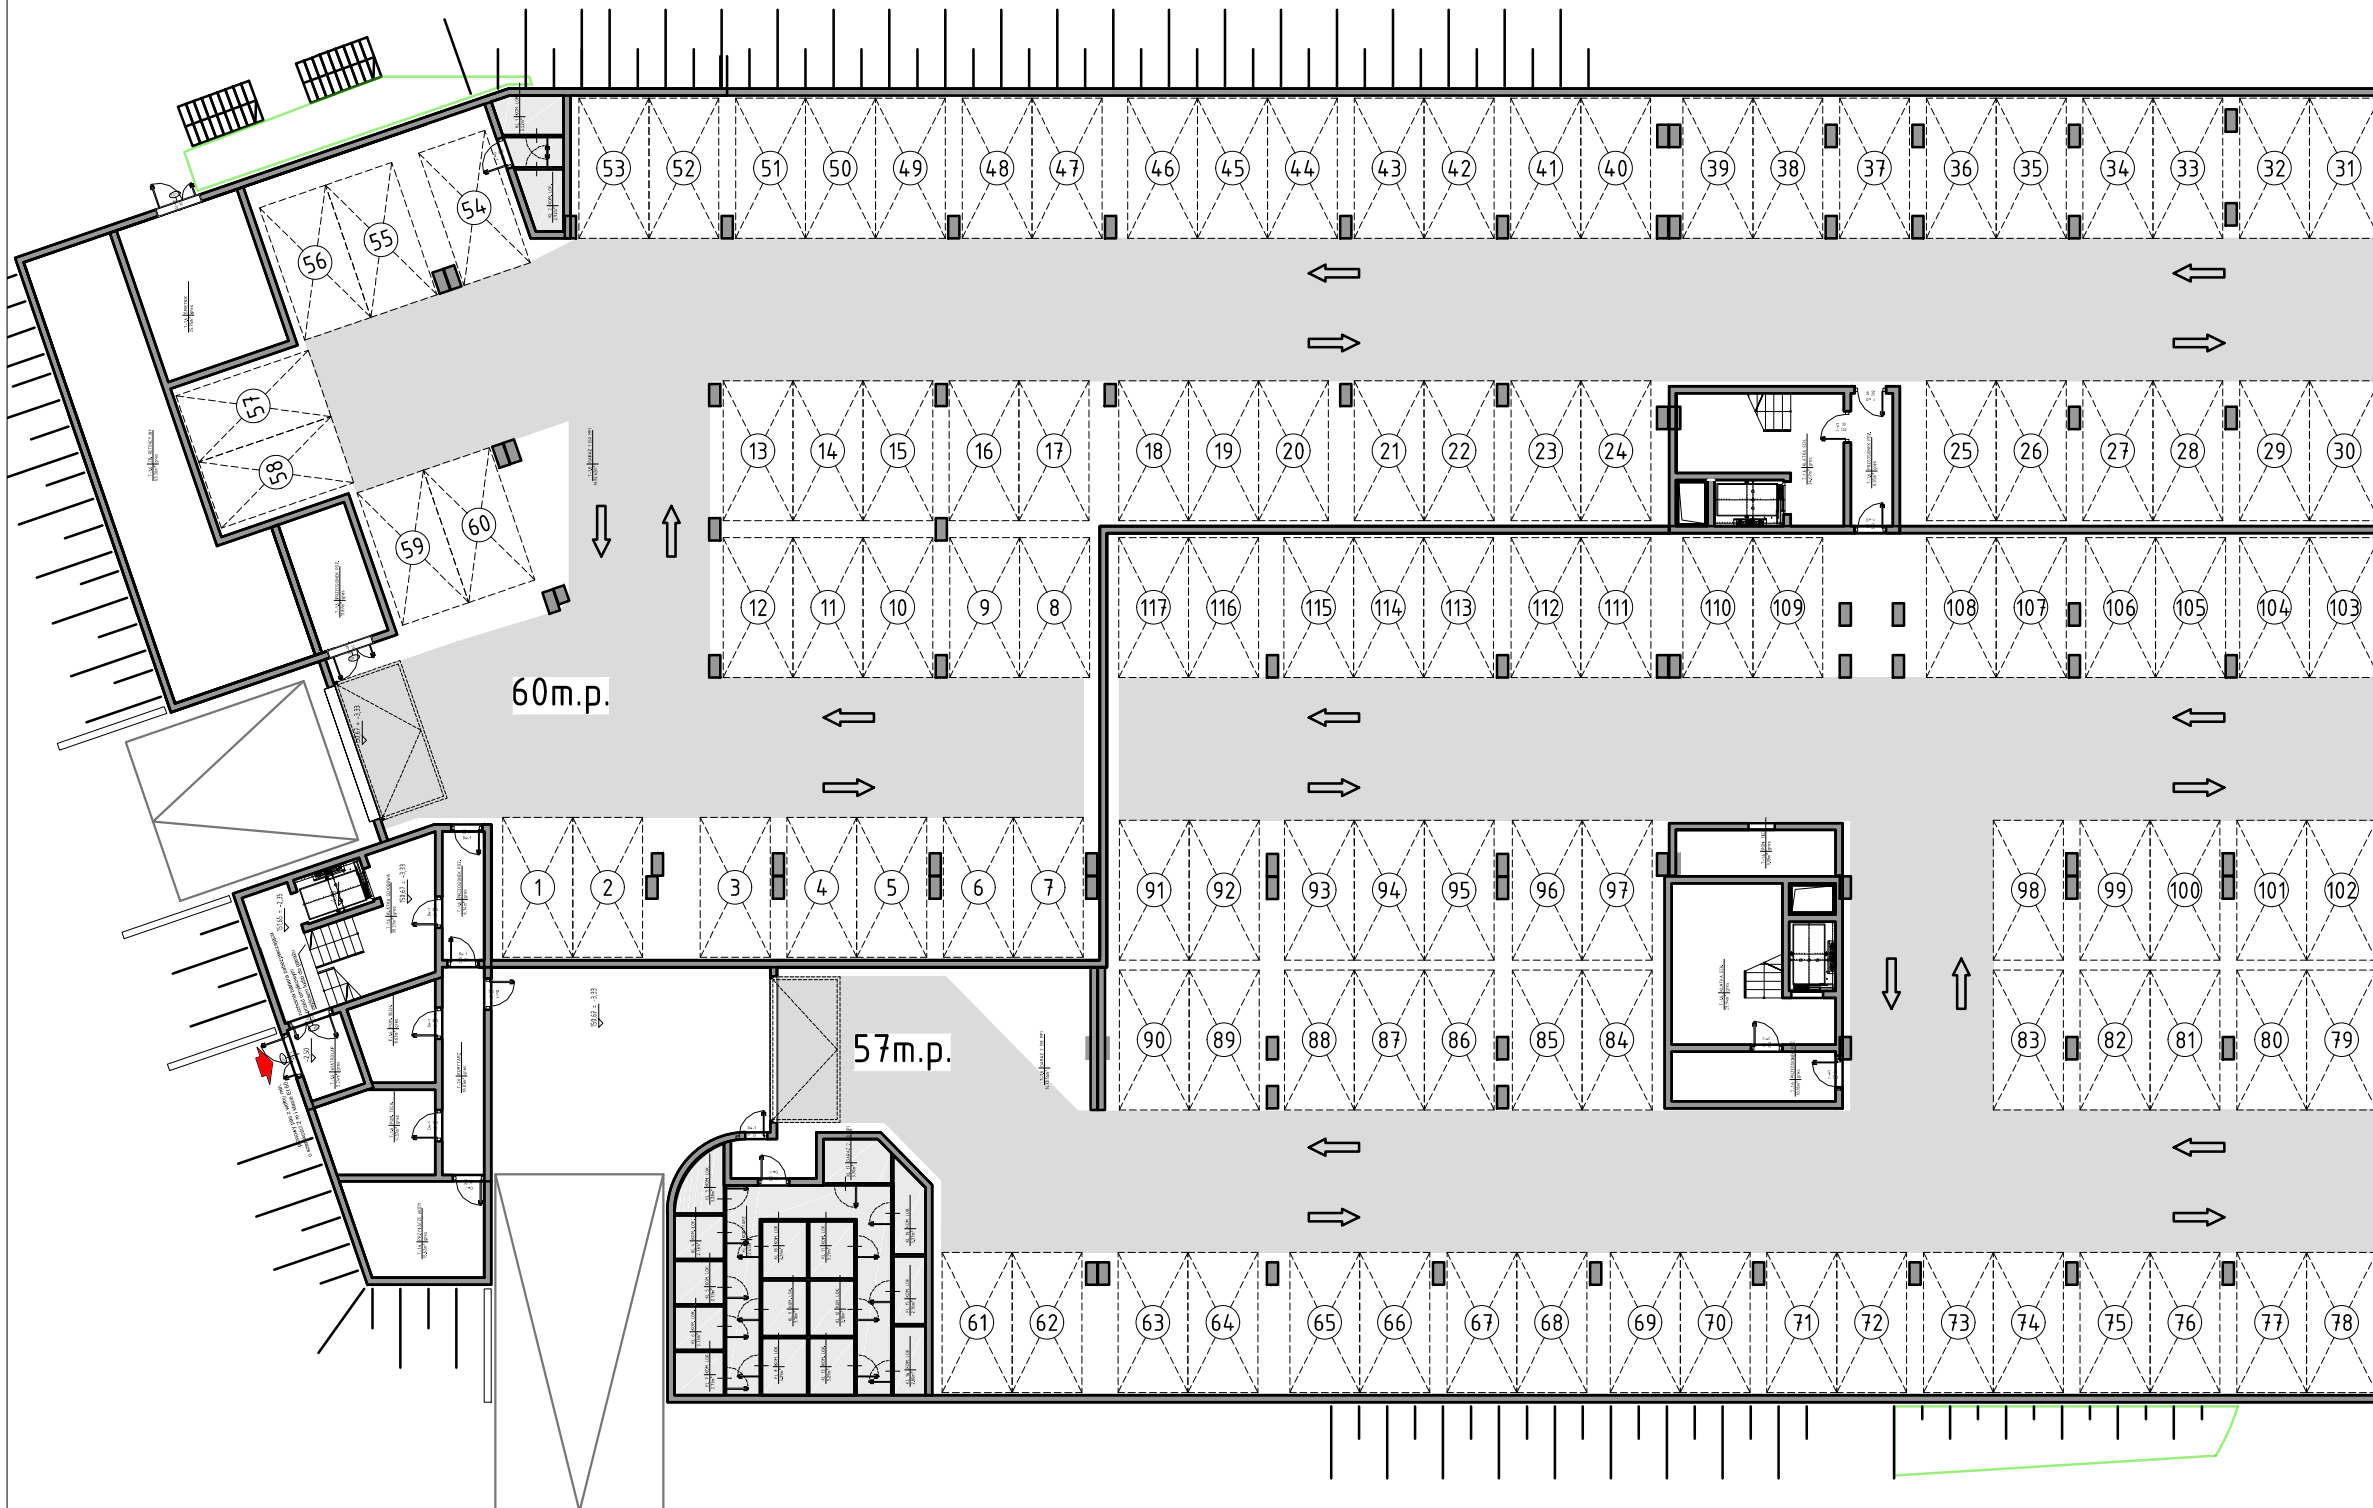

 KOMÓRKI LOKATORSKIE

GARAŻ PODZIEMNY

Powierzchnie pomieszczeń liczone wg normy PN-ISO 9836:1997.
Przedstawione plany nie stanowią oferty handlowej w rozumieniu
kodeksu cywilnego.
Powierzchnia użytkowa oraz szczegółowe rozwiązania techniczne
mogą ulec zmianie podczas realizacji inwestycji.

BIURO SPRZEDAŻY:
(0-48) 664-42-00, 609-343-237
biuro@mpapartment.pl

Projekt
BLOKUS Sp. z o.o.
ul. Puławska 34
05-500 Piaseczno
787-544-355, 502-957-995







BUDYNEK MIESZKALNY WIELORODZINNY Z GARAŻAMI PODZIEMNYMI
ul. Poświętne, 05-600 Grójec
dz. nr ew. 1412

ZESTAWIENIE KOMÓREK LOKATORSKICH
KONDYGNACJA -1

"APARTMENT" Sp. z o.o.
ul. Nowogrodzka 42 lok.401
00-695 Warszawa

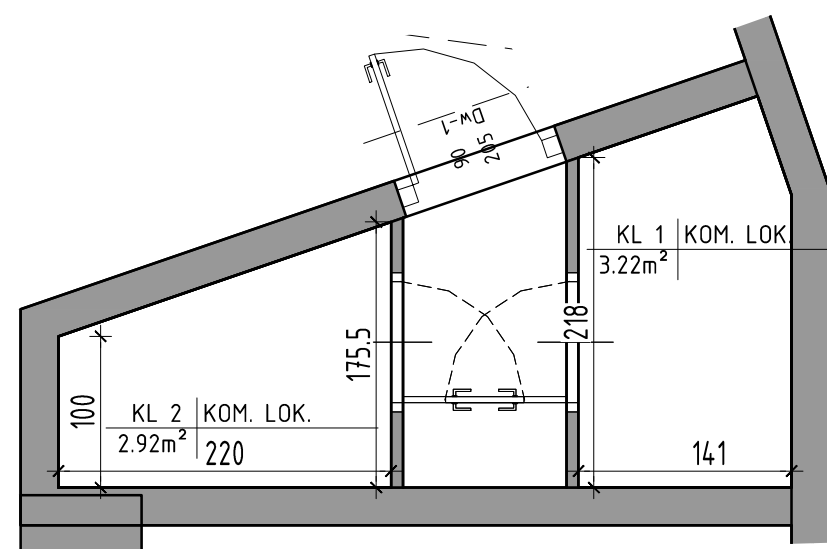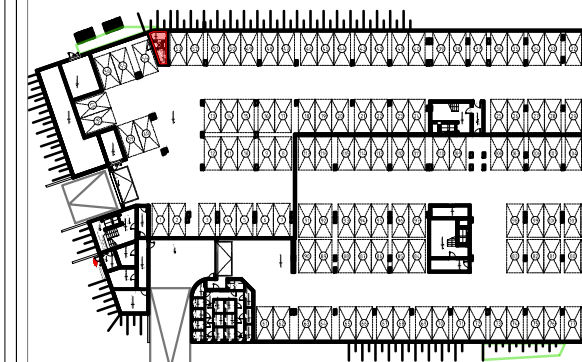


ZESTAWIENIE POMIESZCZEŃ		
LP	POMIESZCZENIE	POW. m ²
KL1	KOMÓRKA LOKATORSKA	3.22
KL2	KOMÓRKA LOKATORSKA	2.92

Powierzchnie pomieszczeń liczone wg normy PN-ISO 9836:1997.
Przedstawione plany nie stanowią oferty handlowej w rozumieniu
kodeksu cywilnego.
Powierzchnia użytkowa oraz szczegółowe rozwiązania techniczne mogą
ulec zmianie podczas realizacji inwestycji.

BIURO SPRZEDAŻY:
(0-48) 664-42-00, 609-343-237
biuro@mpapartment.pl

Projekt
BLOKUS Sp. z o.o
ul. Puławska 34
05-500 Piaseczno
787-544-355, 502-957-995


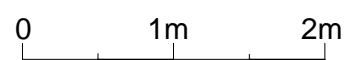




BUDYNEK MIESZKALNY WIELORODZINNY Z GARAŻAMI PODZIEMNYMI
ul. Poświętne, 05-600 Grójec
dz. nr ew. 1412

ZESTAWIENIE KOMÓREK LOKATORSKICH
KONDYGNACJA -1

"APARTMENT" Sp. z o.o.
ul. Nowogrodzka 42 lok.401
00-695 Warszawa

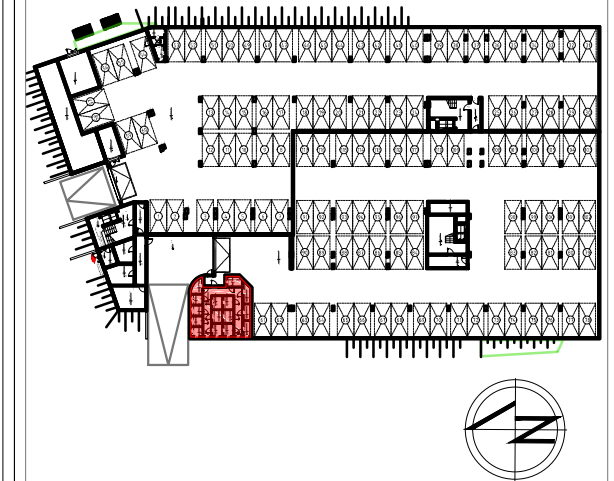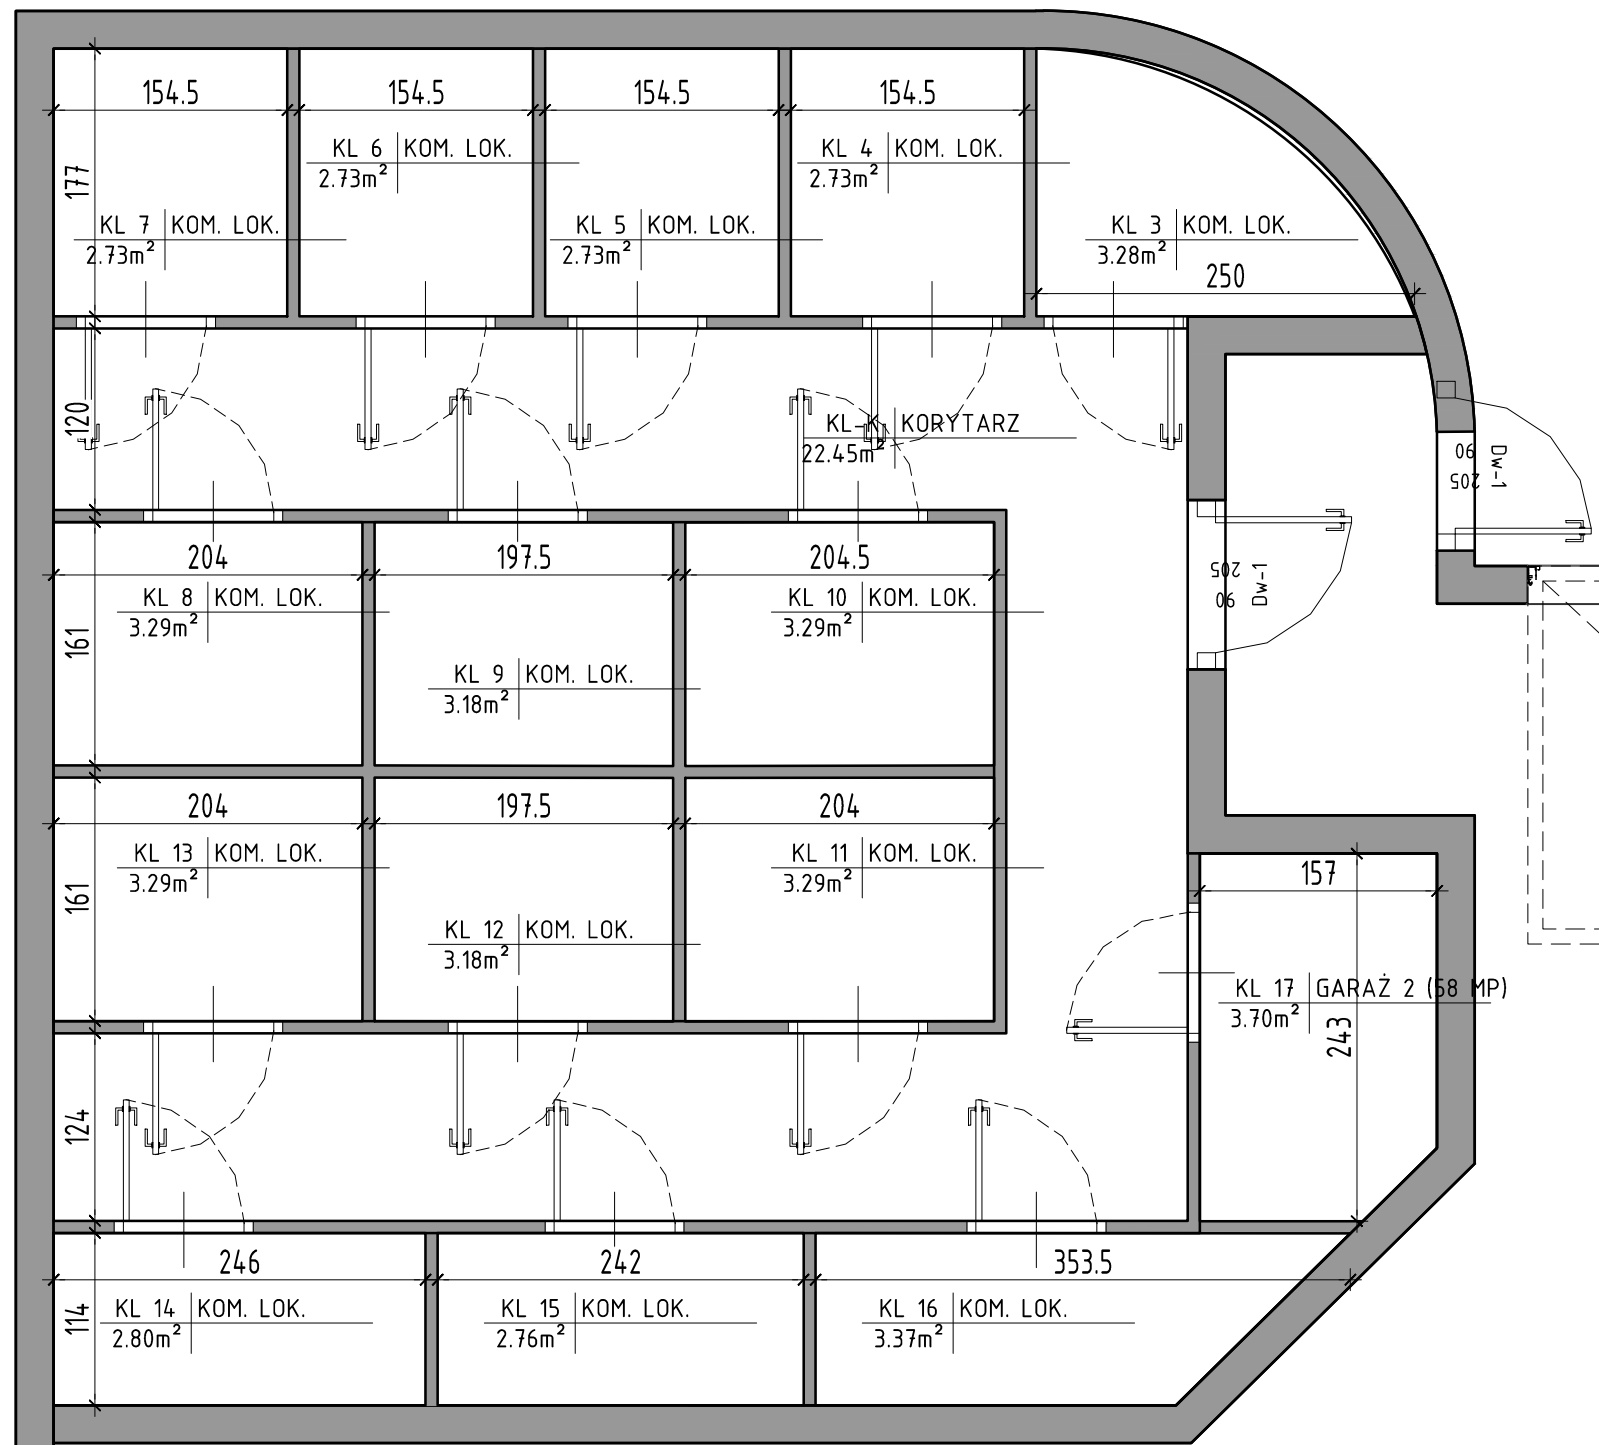

ZESTAWIENIE POMIESZCZEŃ

LP	POMIESZCZENIE	POW. m ²
KL3	KOMÓRKA LOKATORSKA	3.28
KL4	KOMÓRKA LOKATORSKA	2.73
KL5	KOMÓRKA LOKATORSKA	2.73
KL6	KOMÓRKA LOKATORSKA	2.73
KL7	KOMÓRKA LOKATORSKA	2.73
KL8	KOMÓRKA LOKATORSKA	3.29
KL9	KOMÓRKA LOKATORSKA	3.18
KL10	KOMÓRKA LOKATORSKA	3.29
KL11	KOMÓRKA LOKATORSKA	3.29
KL12	KOMÓRKA LOKATORSKA	3.18
KL13	KOMÓRKA LOKATORSKA	3.29
KL14	KOMÓRKA LOKATORSKA	2.80
KL15	KOMÓRKA LOKATORSKA	2.76
KL16	KOMÓRKA LOKATORSKA	3.37
KL17	KOMÓRKA LOKATORSKA	3.70

Powierzchnie pomieszczeń liczone wg normy PN-ISO 9836:1997.
Przedstawione plany nie stanowią oferty handlowej w rozumieniu
kodeksu cywilnego.
Powierzchnia użytkowa oraz szczegółowe rozwiązania techniczne mogą
ulec zmianie podczas realizacji inwestycji.

BIURO SPRZEDAŻY:
(0-48) 664-42-00, 609-343-237
biuro@mpapartment.pl

Projekt
BLOKUS Sp. z o.o
ul. Puławska 34
05-500 Piaseczno
787-544-355, 502-957-995

